



Схема планировочной
организации земельного участка

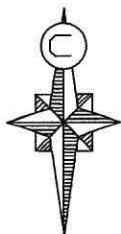


433800
2225900

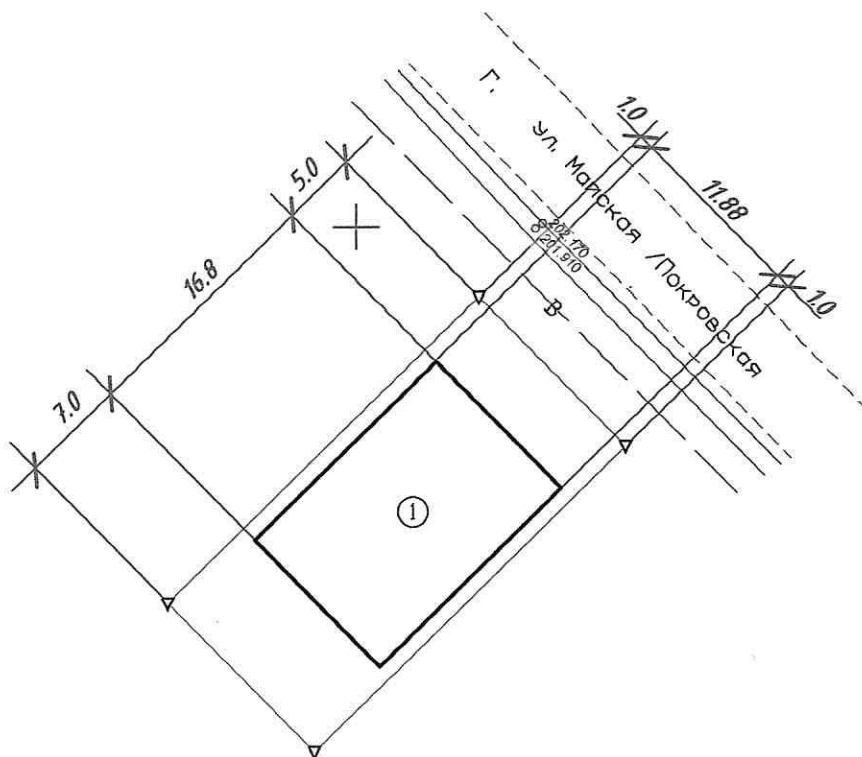

ЭКСПЛИКАЦИЯ ЗДАНИЯ И СТРРОЕНИЯ

Номер	Наименование и обозначение	Этажность	Площадь, м ² застройки	Строительный объем, м ³
1	Жилой дом (проектируемый)	1	199.6	1596.8

						ПЗУ		
						г. Майкоп, пос. Западный, ул. Покровская, 72		
Изм.	Кол.уч.	Лист	№ док	Подпись	Дата	Стадия	Лист	Листов
Разраб.		Гладченко				П	1	1
Схема планировочной организации земельного участка						ООО "Арте-Проект" г. Майкоп		