



Планируемый жилой дом
S застройки=193,1 м.кв.

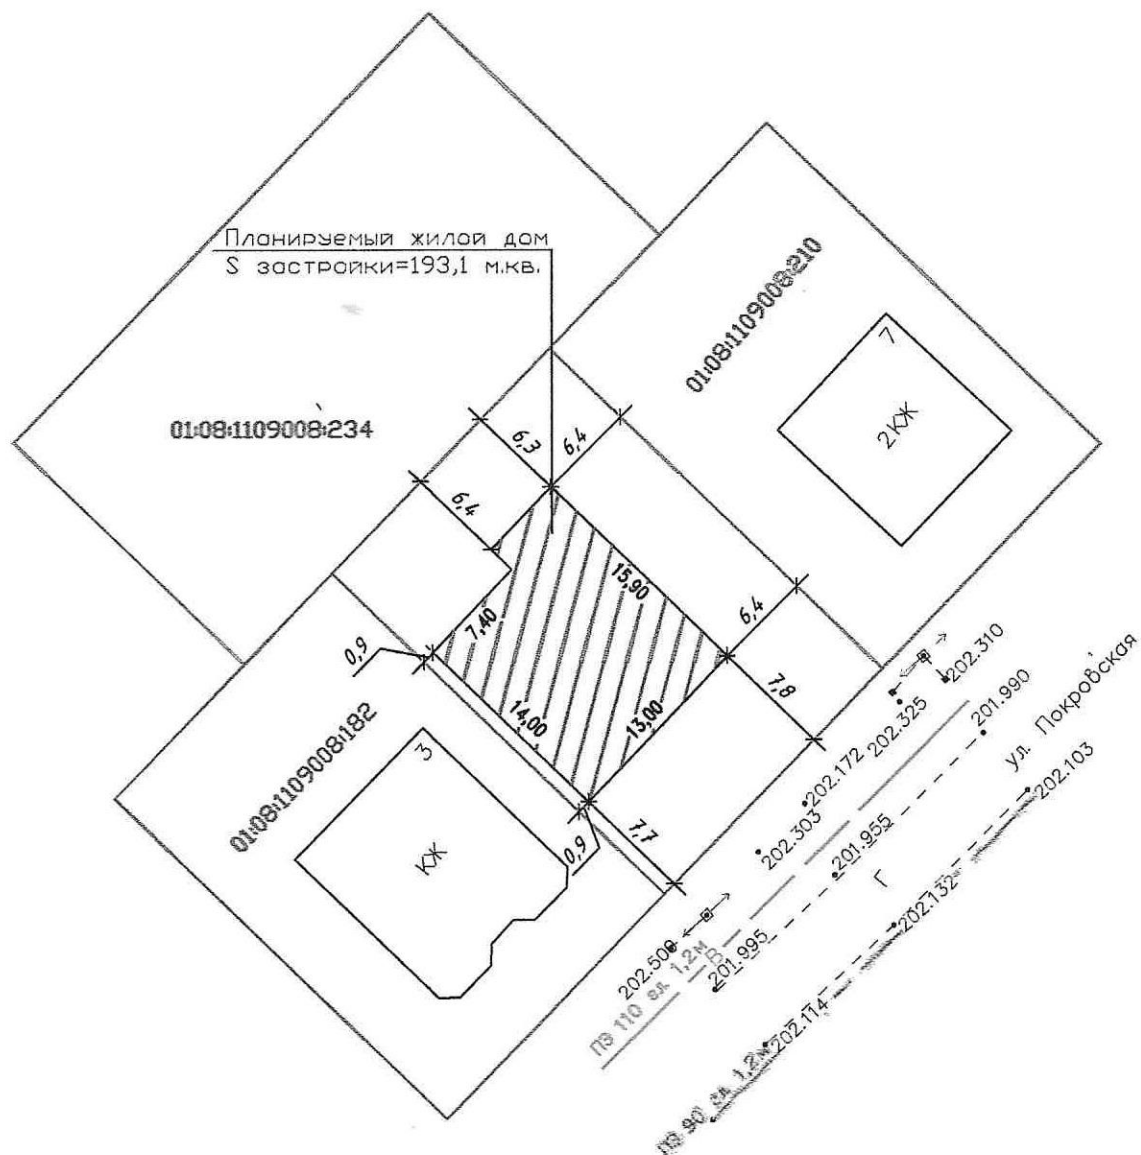

	Наименование	Ед. изм.	Площадь
1	Площадь земельного участка	кв.м.	609,0
2	Площадь застройки участка	кв.м.	193,1
3	Процент застройки	%	32
4	Количество этажей дома	эт	1
5	Высота дома	м	3

						Строительство индивидуального жилого дома по адресу: г. Майкоп, п. Западный, ул. Покровская, 5 (к/н01:08:1109008:233).			
Изм.	Кол. уч.	Лист	N док.	Подп.	Дата	Схема планируемой застройки земельного участка	Стадия	Лист	Листов
Исполнитель	Тхагапсов П.Г.						п	1	1
						Масштаб 1:500	ИП Гумов Д.А.		