


Схема планируемых отступов строительства цеха по сборке автодеталей
по адресу: Республика Адыгея, г. Майкоп, ул. Гаражная, 11-а, земельный участок с
кадастровым номером 01:08:0519002:912»

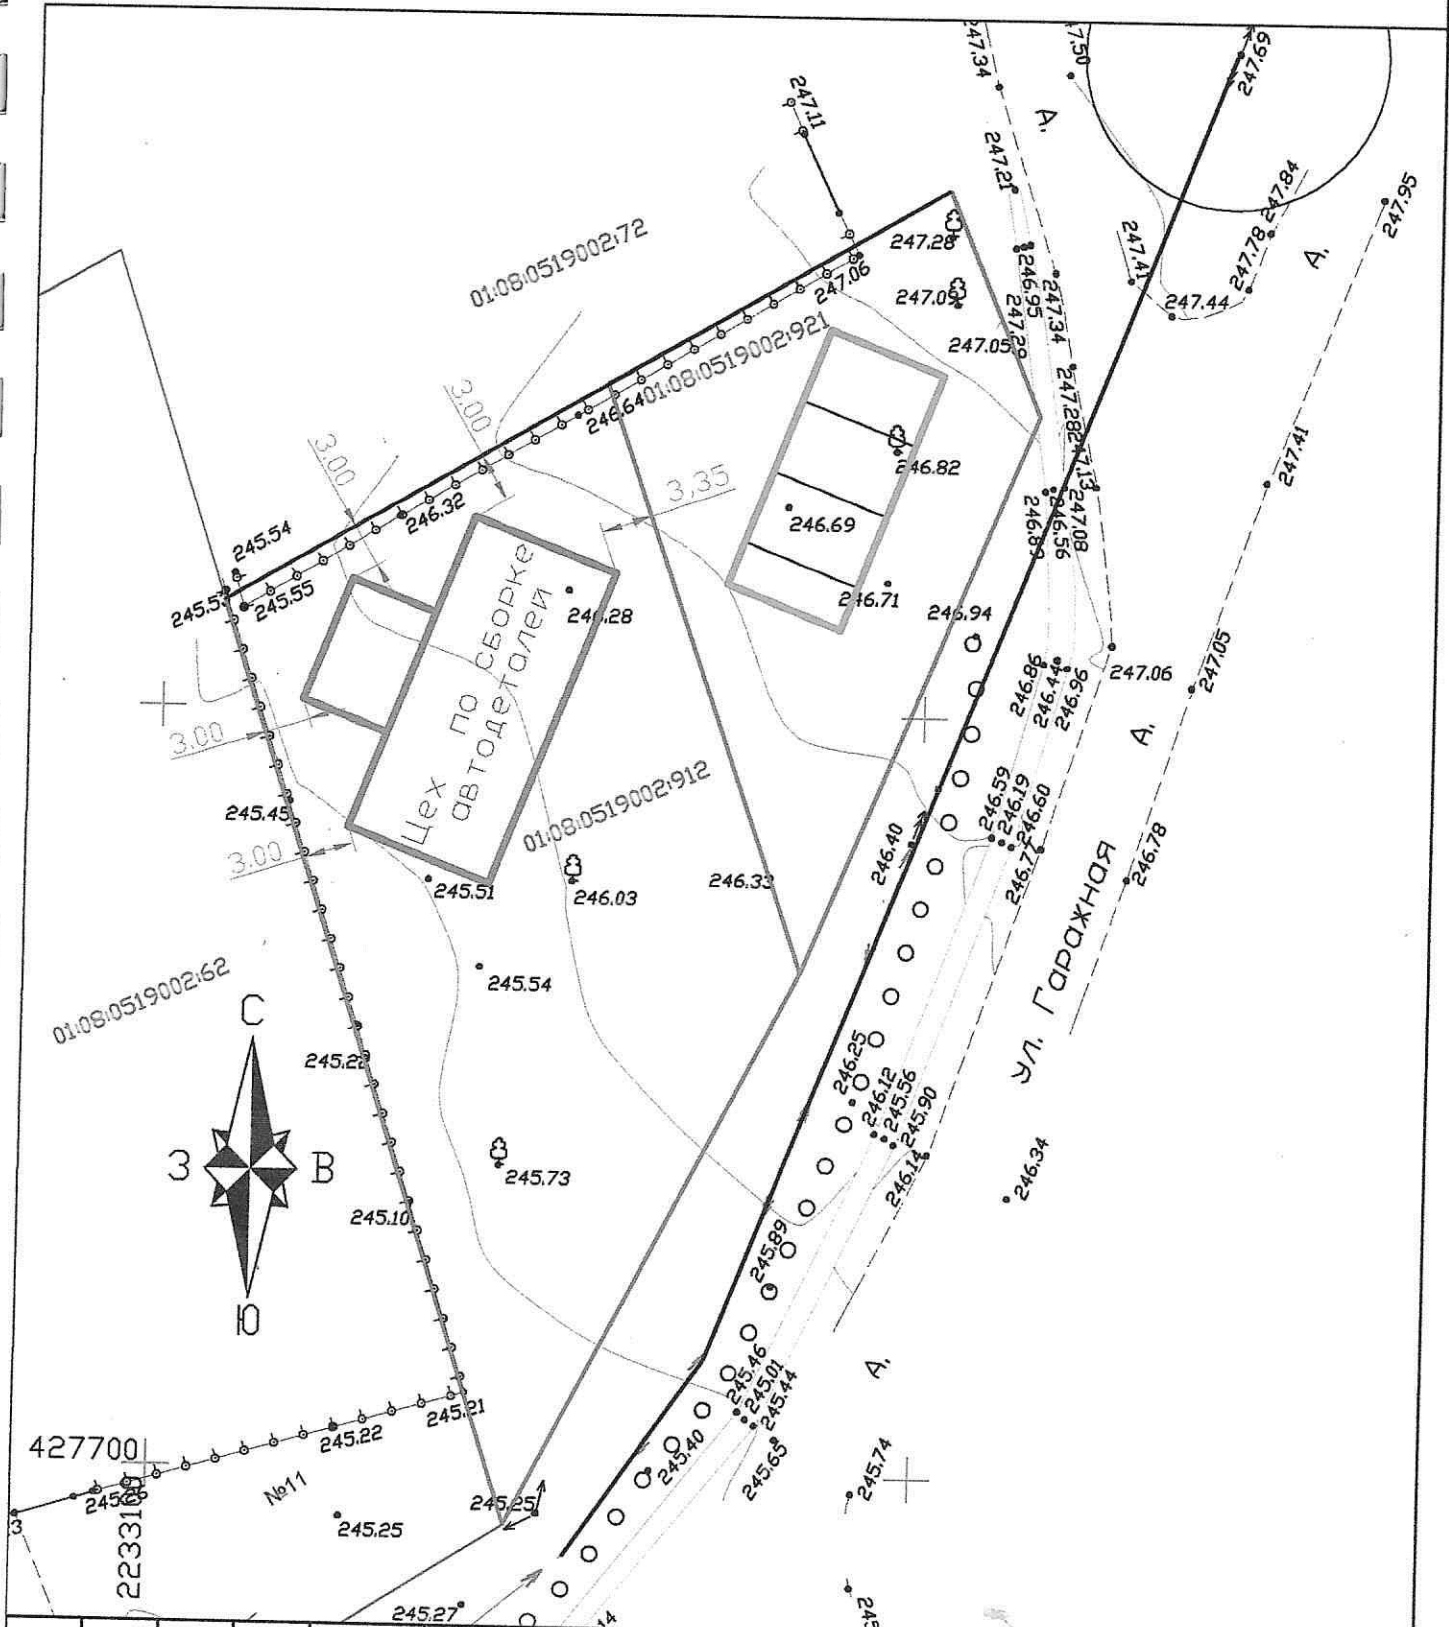

					ТЗ-00400-ПЗУ		
					Строительство цеха по сборке автодеталей по адресу: Республика Адыгея, г. Майкоп, ул. Гаражная, 11-а, земельный участок с кадастровым номером 01:08:0519002:912»		
Изм.	Кол.уч.	Лист	N док.	Подп.	Дата	Графическая часть	
ГИП	Панфилов					Стадия	Лист
Выполнил	Панфилова					П	2
Схема планируемых отступов						Индивидуальный предприниматель Панфилова Э.А.	