


	Наименование	Ед. изм.	Площадь
1	Площадь земельного участка	кв.м.	20506,0
2	Площадь застройки участка	кв.м.	422,4
3	Процент застройки	%	2,1
4	Количество этажей здания	эт	1
5	Высота	м	4

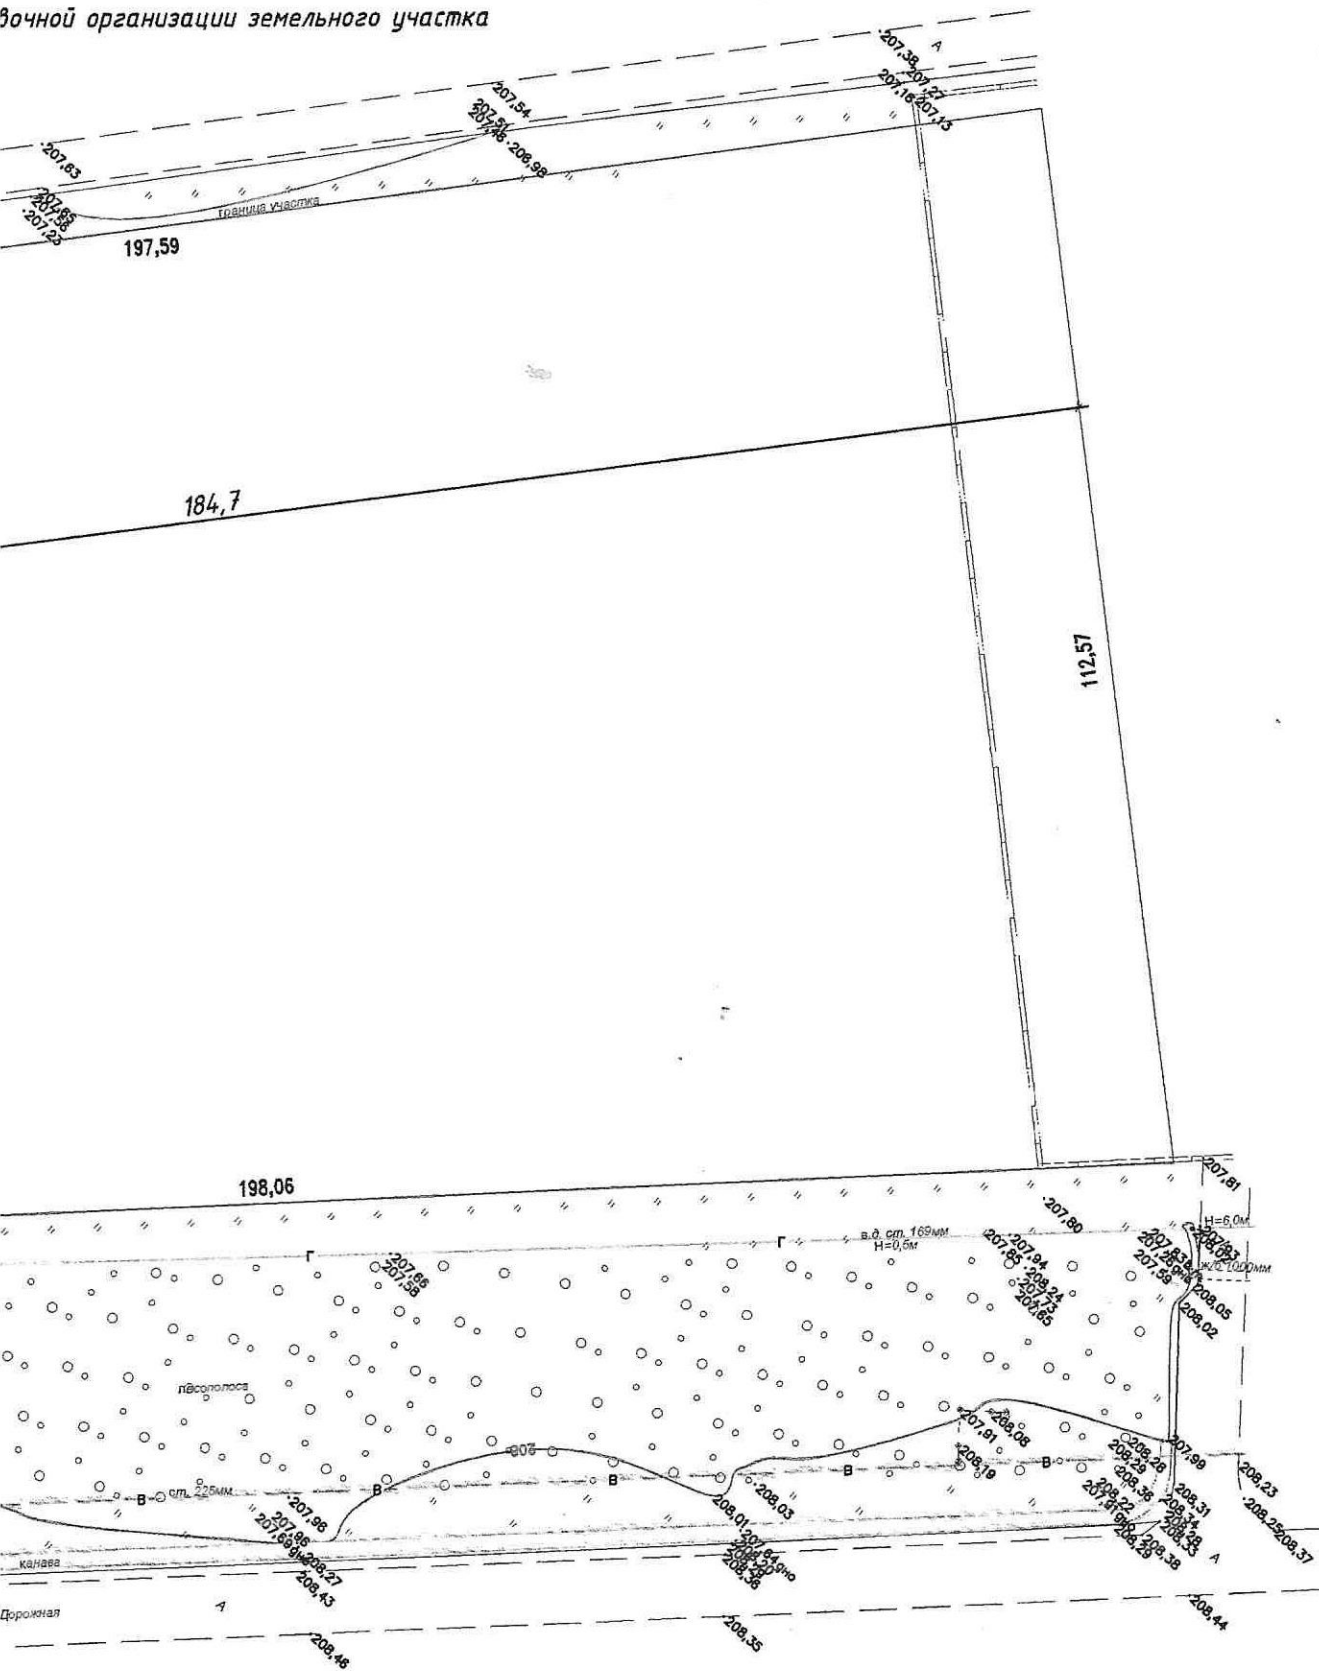

						19-03/24		
						Строительство здания для размещения промышленного предприятия с коммунально-складскими объектами по адресу: Республика Адыгея, г. Майкоп, ул. Промышленная / пер. Мраморный, 60/2.		
Изм.	Кол. уч.	Лист	№ док.	Подп.	Дата	Стадия	Лист	Листов
Разраб.		Тхагапсов П.Г.				П	1	1
						ИП Гумов Д.А.		
						Схема планировочной организации земельного участка		