


Схема планируемой застройки земельного участка

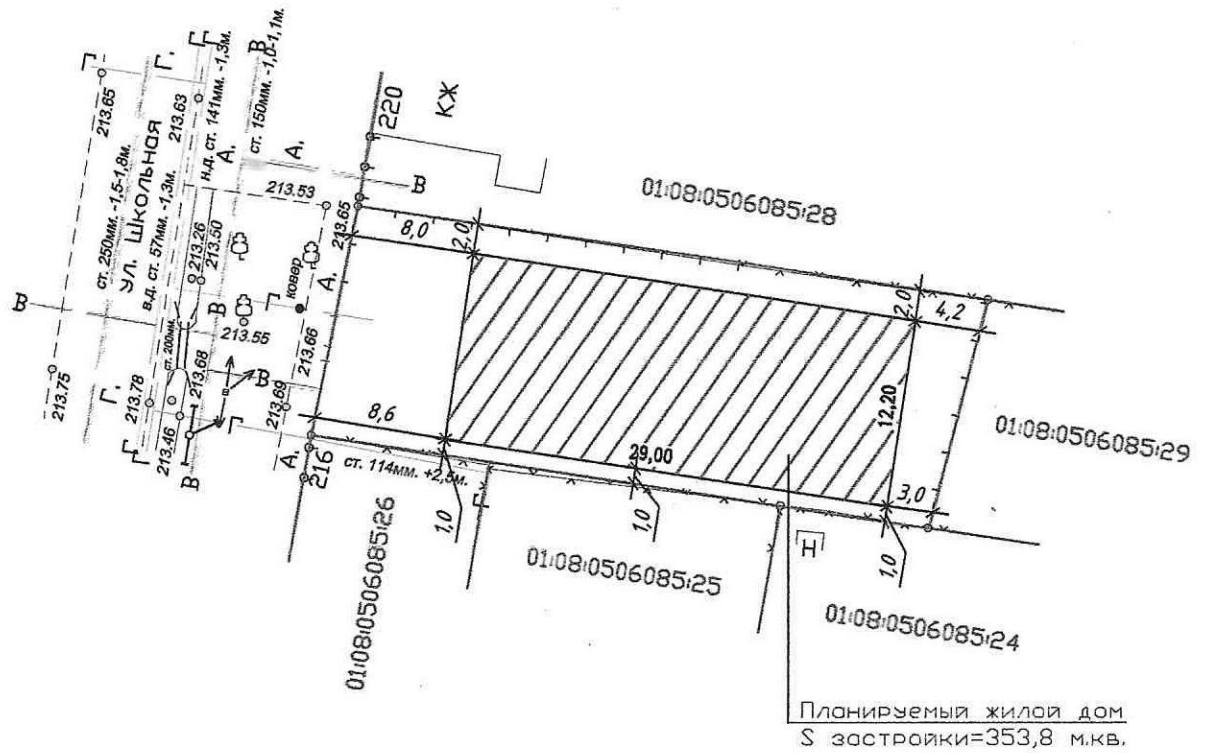

	Наименование	Ед. изм.	Площадь
1	Площадь земельного участка	кв.м.	626,0
2	Площадь застройки участка	кв.м.	353,8
3	Процент застройки	%	57
4	Количество этажей дома	эт	1
5	Высота дома	м	3

Изм.	Кол. уч.	Лист	№ док.	Подп.	Дата	Строительство индивидуального жилого дома по адресу: г. Майкоп, ул. Школьная, 218 (к/н 01:08:0506085:27).		
Исполнитель	Тхагапсов П.Г.							
Схема планируемой застройки земельного участка						Стадия	Лист	Листов
						п	1	1
Масштаб 1:500						ИП Гумов Д.А.		