
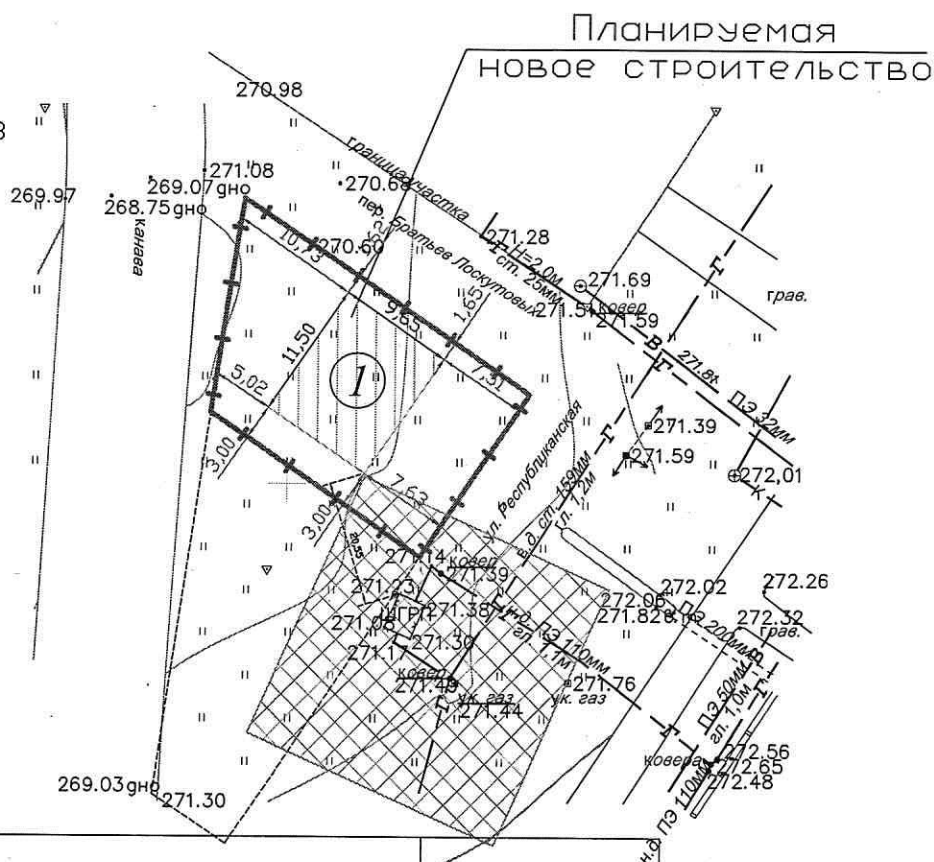


Схема планировочной организации земельного участка

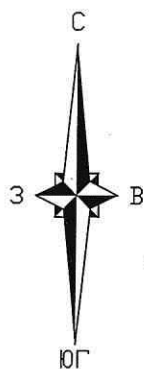

Номер на плане	Наименование	Площадь
1	Планируемое новое строительство	111 м2

Условные обозначения

Граница земельного участка, предоставленного для размещения объекта капитального строительства

Охранная зона ШГРП

Заказчик: Холодов Дмитрий Николаевич

Техническое заключение о возможности строительства магазина на земельном участке по адресу: Республика Адыгея, г. Майкоп, пер. Братьев Лоскутовых, д. 34

Масштаб 1:500

Стадия	Лист	Листов
РП	1	1

Схема планировочной организации земельного участка

Индивидуальный предприниматель Панфилова Э.А.

Изм. Кол.уч. Лист № док. Подпись Дата

Выполнил	Панфилова	Э.А.	01.24
ГИП	Панфилов	Э.А.	01.24

Взам. инв. №

Подпись и дата

Инд. № подл.