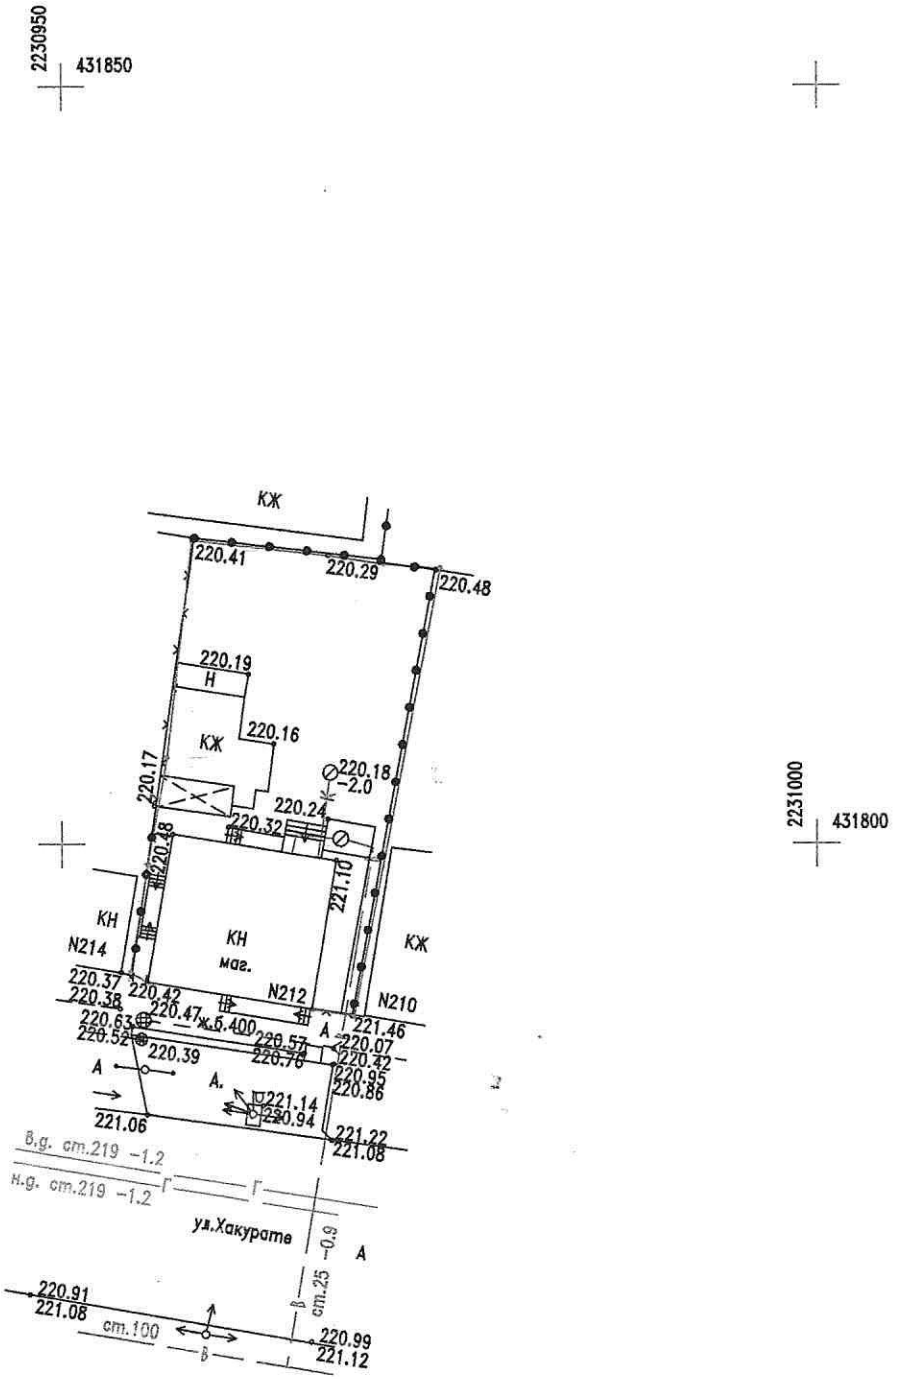

Объект: Топографическая съемка по адресу : г. Майкоп, ул. Хакурате, 212.

Заказчик: Чендиров А.С.

					Стадия	Листов	ЛистN
Директор	Новиков		03.2024г.	Заказ: N 93.	П	1	1
Исполнил	Косицкий		03.2024г.				

Система координат: МСК-23

Система высот: Балтийская 1977

Масштаб 1:500

ИП Новиков Ю.О.