


Схема планировочной организации земельного участка

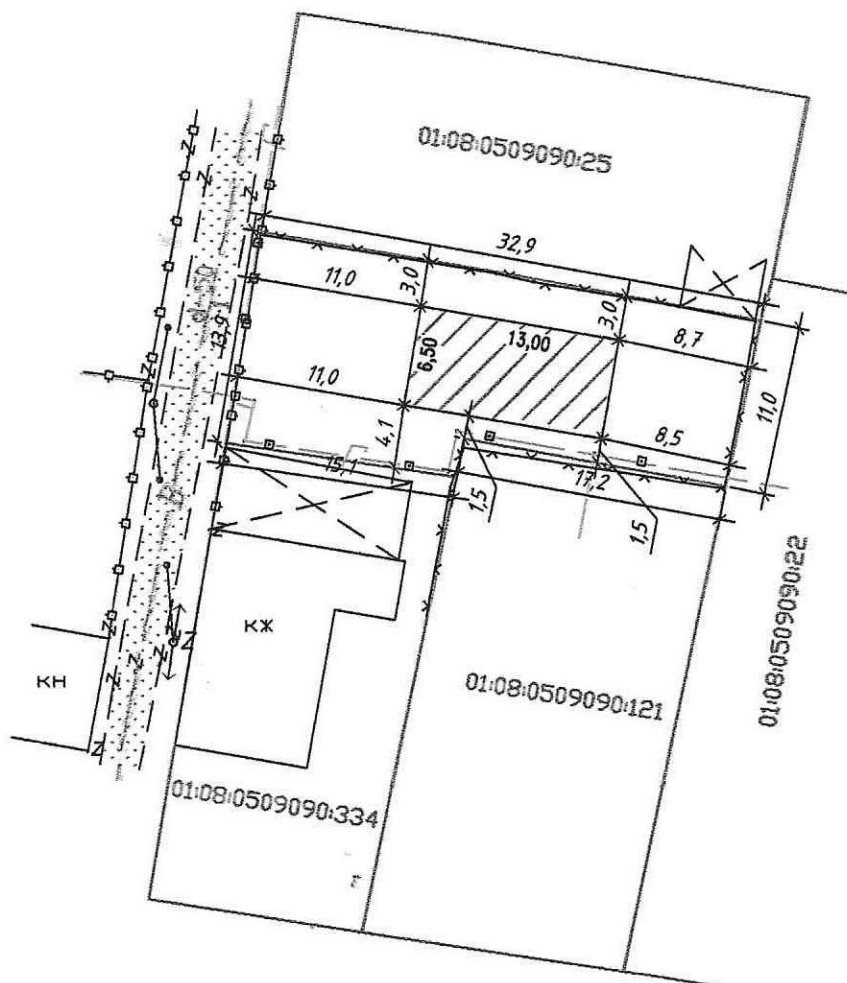

	Наименование	Ед. изм.	Площадь
1	Площадь земельного участка	кв.м.	400,0
2	Площадь застройки участка	кв.м.	84,5
3	Процент застройки	%	22
4	Количество этажей дома	эт	2
5	Высота дома	м	6

Изм.	Кол. уч.	Лист	№ док.	Подпись	Дата	Объект: строительство индивидуального жилого дома Адрес: г. Майкоп, ул. Пушкина, 18А (к/н01:08:0509090:333).		
Исполнитель	Тхагапсов П.Г.			ИП Готов Д.А. Схема планировочной организации земельного участка		Стадия	Лист	Листов
						п	1	1
Масштаб 1:500						ИП Готов Д.А.		