


Схема планировочной организации земельного участка

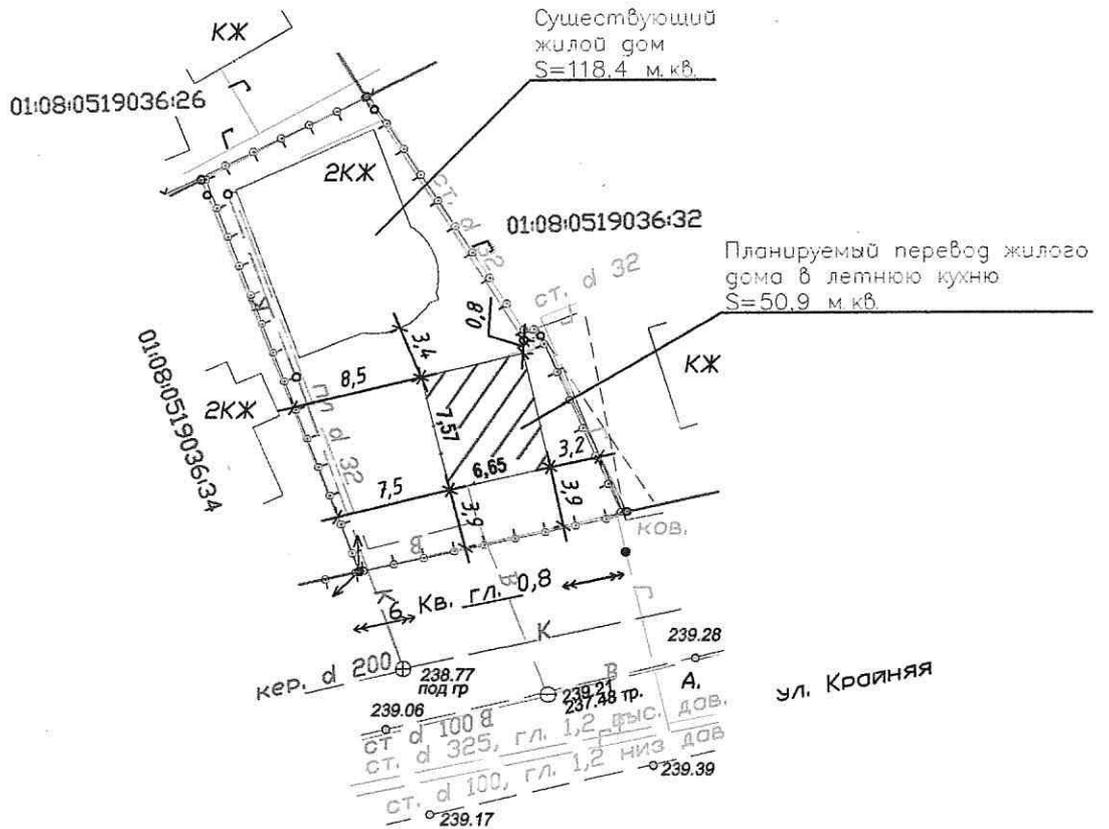

	Наименование	Ед. изм.	Площадь
1	Площадь земельного участка	кв.м.	438,0
2	Площадь застройки участка	кв.м.	169,3
3	Процент застройки	%	39
4	Количество этажей	эт	1
5	Высота	м	3

							Перевод индивидуального жилого дома в летнюю кухню по адресу: г. Маюкел, ул. Крайняя, 20-А (к/н 01:08:0519036:33).		
Изм.	Кол. уч.	Лист	№ док.						
Исполнитель	Тхагапсов П.Г.			Схема планировочной организации земельного участка			Стадия	Лист	Листов
							п	1	1
Масштаб 1:500							ИП Гутков Д.А.		