
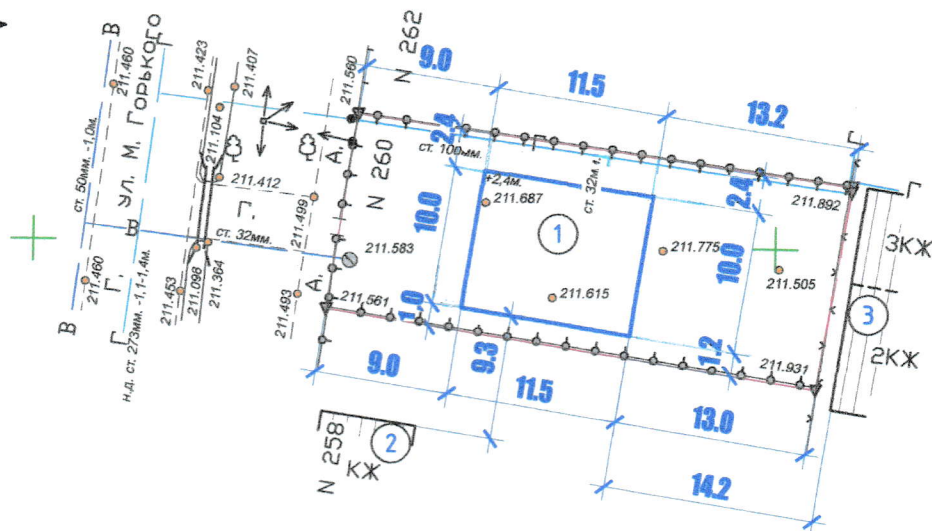


Схема планировочной организации земельного участка

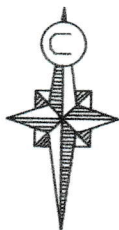

431850
2228100

ЭКСПЛИКАЦИЯ ЗДАНИЙ И СТРОЕНИЙ

Номер	Наименование и обозначение	Этажность	Площадь застройки, м ²	Строительный объем, м ³
1	Жилой дом (проектируемый)	1	115.0	
2	Жилой дом (существующий)	1		
3	Жилой дом (существующий)	3		
ПЗУ				
г. Майкоп, ул. М. Горького, 260				
Кол.	Лист	№ док	Подпись	Дата
работал	Шаков			
	Гладченко			
			Стадия	Лист
			П	1
			Листов	1
Схема планировочной организации земельного участка			ООО "АРТЕ-ПРОЕКТ" г. Майкоп	