
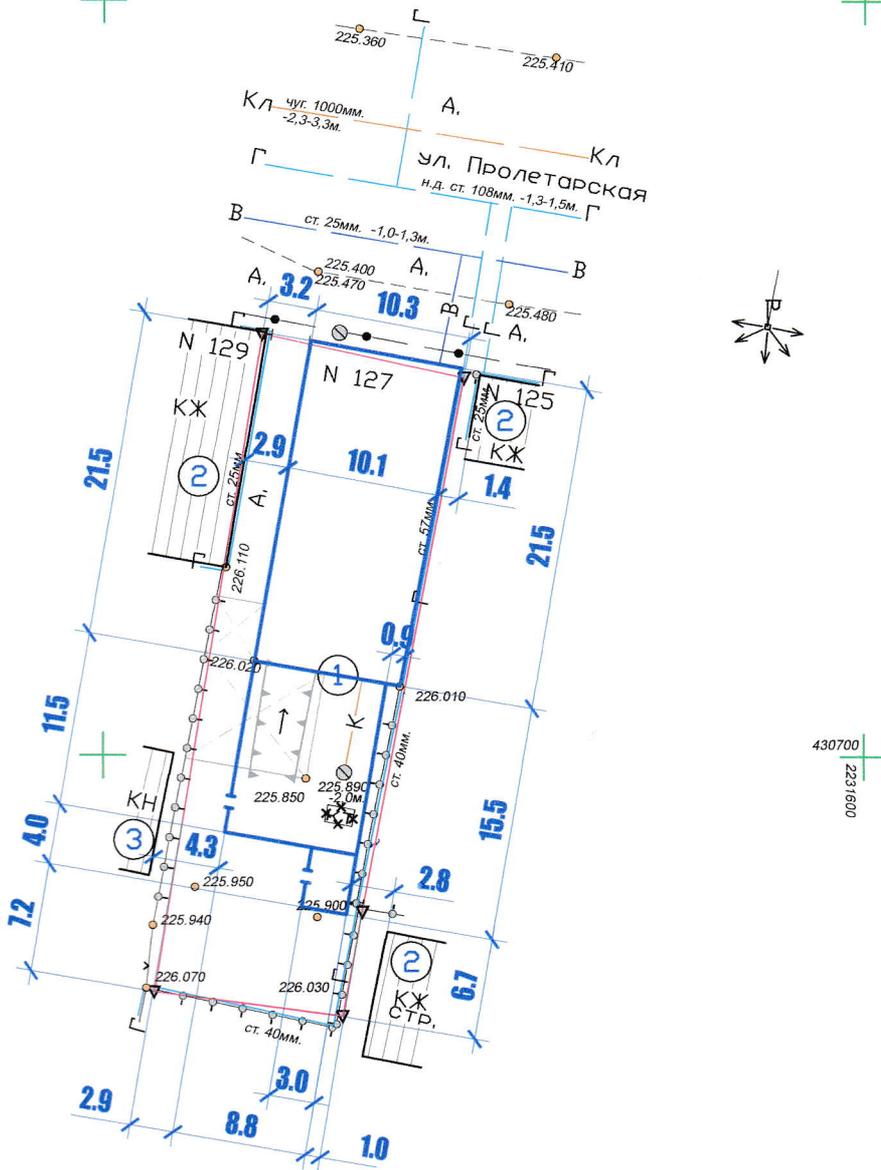


Схема планировочной организации земельного участка

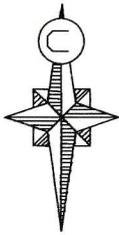

ЭКСПЛИКАЦИЯ ЗДАНИЙ И СТРОЕНИЙ

Номер	Наименование и обозначение	Этажность	Площадь застройки, м ²	Строительный объем, м ³
1	Жилой дом (проектируемый)	3	326.0	
2	Жилой дом (существующий)	1		
3	Хоз. постройка (существующая)	1		

ПЗУ					
г. Майкоп, ул. Пролетарская, 127					
Изм.	Кол.	Лист	№ док.	Подпись	Дата
Разработал		Шаков			
ГИП		Гладченко			
				Стадия	Лист
				П	1
				Листов	1
Схема планировочной организации земельного участка				ООО "АРТЕ-ПРОЕКТ" г. Майкоп	