


Схема планировочной организации земельного участка
с обозначением места размещения жилого дома
по адресу: г. Майкоп, п. Западный, ул. Молодежная, 51

М1:500

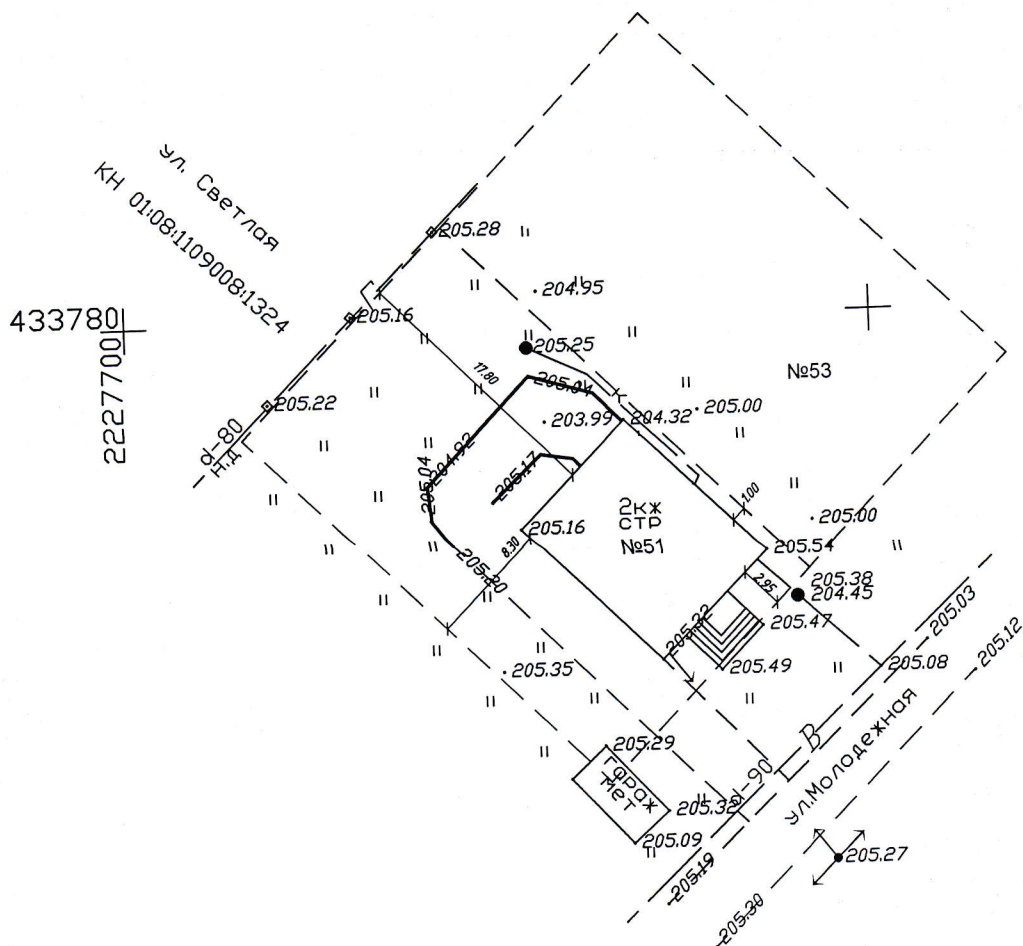

Экспликация

1. Планируемое размещение жилого дома

						Объект: "Жилой дом по адресу: г. Майкоп, п. Западный, ул. Молодежная, 51"		
Изм.	Кол. уч.	Лист	№ док.	Подп.	Дата			
Выполнил	Вхассо Л.А.					Стадия	Лист	Листов
						п	1	1
						г.Майкоп		
						Масштаб 1:500		