
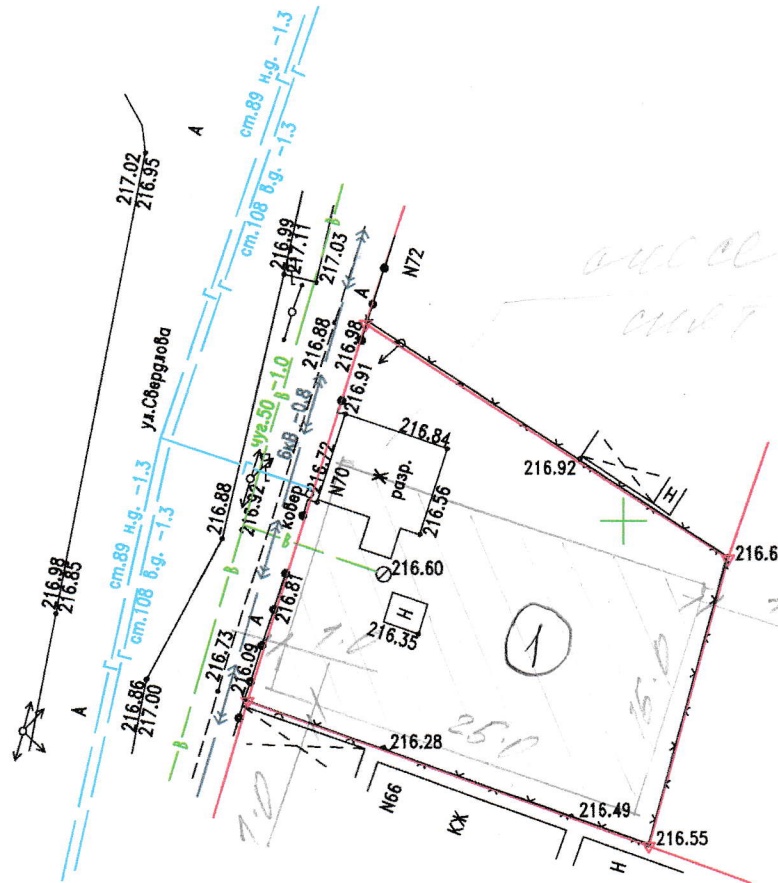


2229500
429350

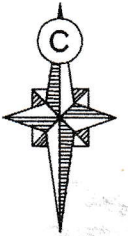

1- Строительство
магазина

2229550
429250

Перед проведением земляных работ согласовать проложение инженерных коммуникаций в эксплуатирующих организациях



Объект: Топографическая съемка по адресу : г.Майкоп, ул.Свердлова, N 70.
(Для получения разрешения на строительство)

Заказчик: Воркажок А.М.

Директор	Новиков	Заказ: N 416	Стадия	Листов	ЛистN
Исполнил	Косицкий		П	1	1
		Система координат: МСК-23	ИП Новиков Ю.О.		
		Система высот: Балтийская 1977			
		Масштаб 1:500			