
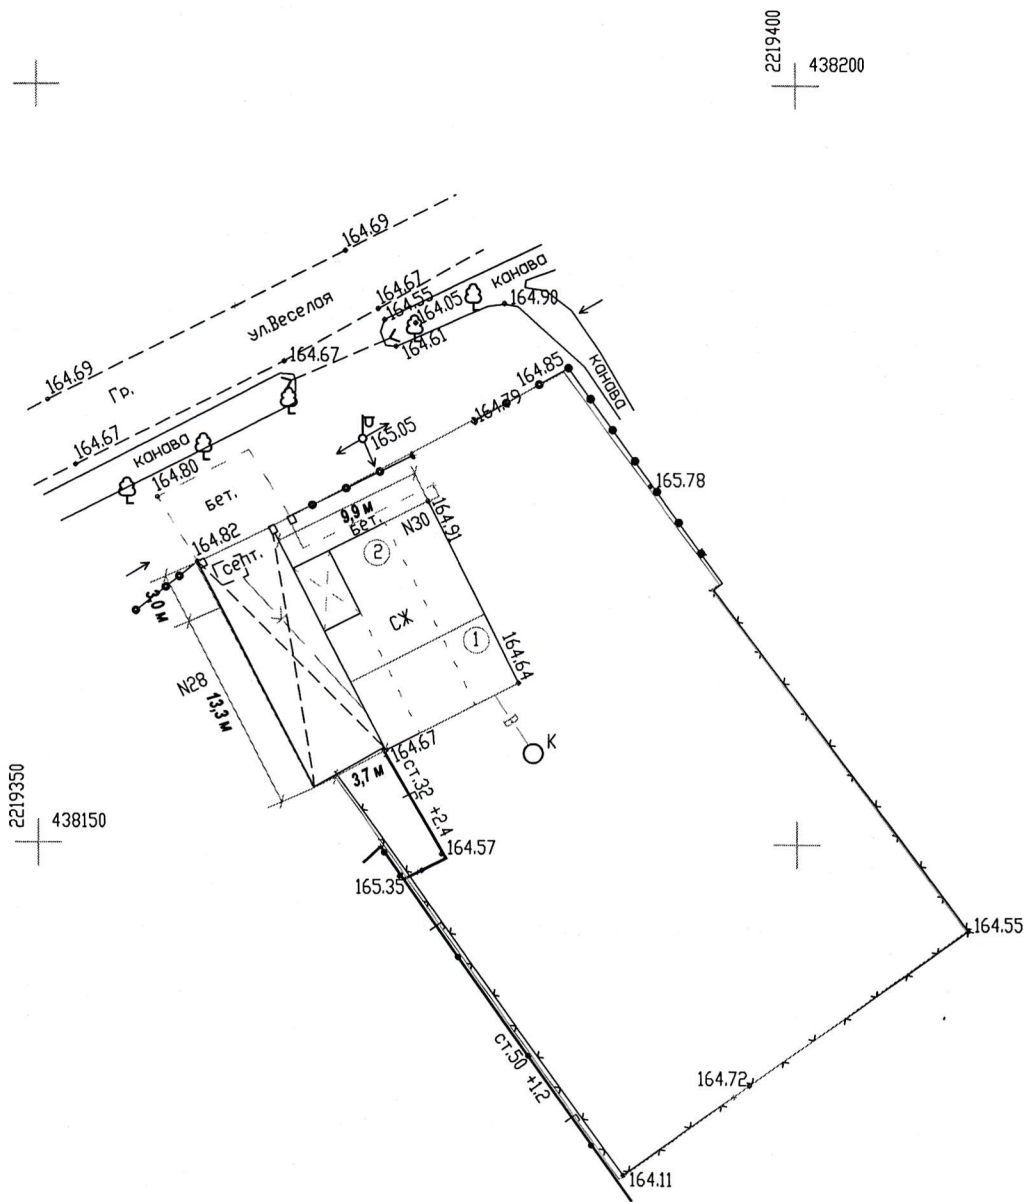


Схема планировочной организации земельного участка

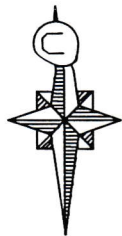

1-проектируемая пристройка
2-проектируемая мансарда

№п/п	Наименование	Ед.изм.	Площадь
1	Площадь участка	м ²	1320
2	Площадь застройки	м ²	121
3	Процент застройки	%	17
4	Количество этажей	шт	2
5	Высота здания	м	6,0

Изм.	Копуч.	Лист.
Проект.	Смагина	

ст. Ханская, ул. Веселая, 30

М 1:500

Схема планировочной организации
земельного участка

стадия	лист	листов
П		

ИП Смагина З.В.
г. Майкоп