


Схема планировочной организации земельного участка
по адресу: г. Майкоп, снт "Новая Весна"
3-й проезд, участок №20.

2226750

429300

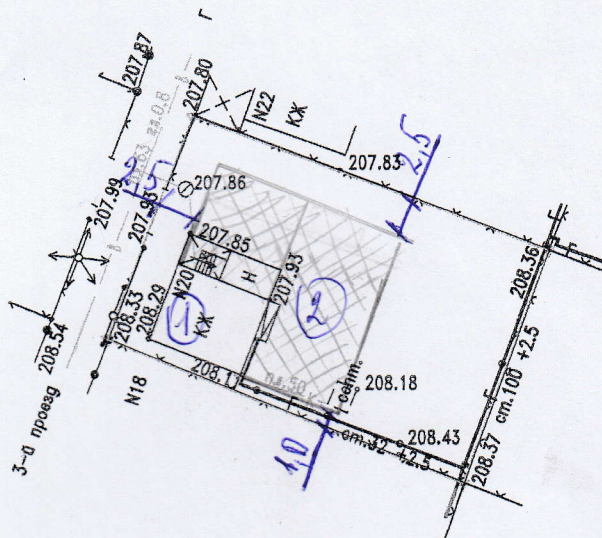

2226700

429250

Экспликация:

- ① - Луз. жилой дом.
- ② - Планируемая пристройка.

Дата: 28.01.2021г.

Выполнил:

[Signature]

Перед проведением земляных работ согласовать проложение инженерных коммуникаций в эксплуатирующих организациях

Объект: Топографическая съемка по адресу:
г. Майкоп, ДНТ "Новая Весна" 3-й проезд, N 20.
(Для получения разрешения на строительство)

Заказчик: Галитенко И.М.

Директор	Новиков	01.2021г.	Заказ: N 21	Стадия	Листов	ЛистN
Исполнил	Косицкий	01.2021г.		П	1	1
			Система координат: МСК-23	ИП Новиков Ю.О.		
			Система высот: Балтийская 1977			
			Масштаб 1:500			