


4. Схематичное изображение планируемого к строительству или реконструкции объекта капитального строительства на земельном участке

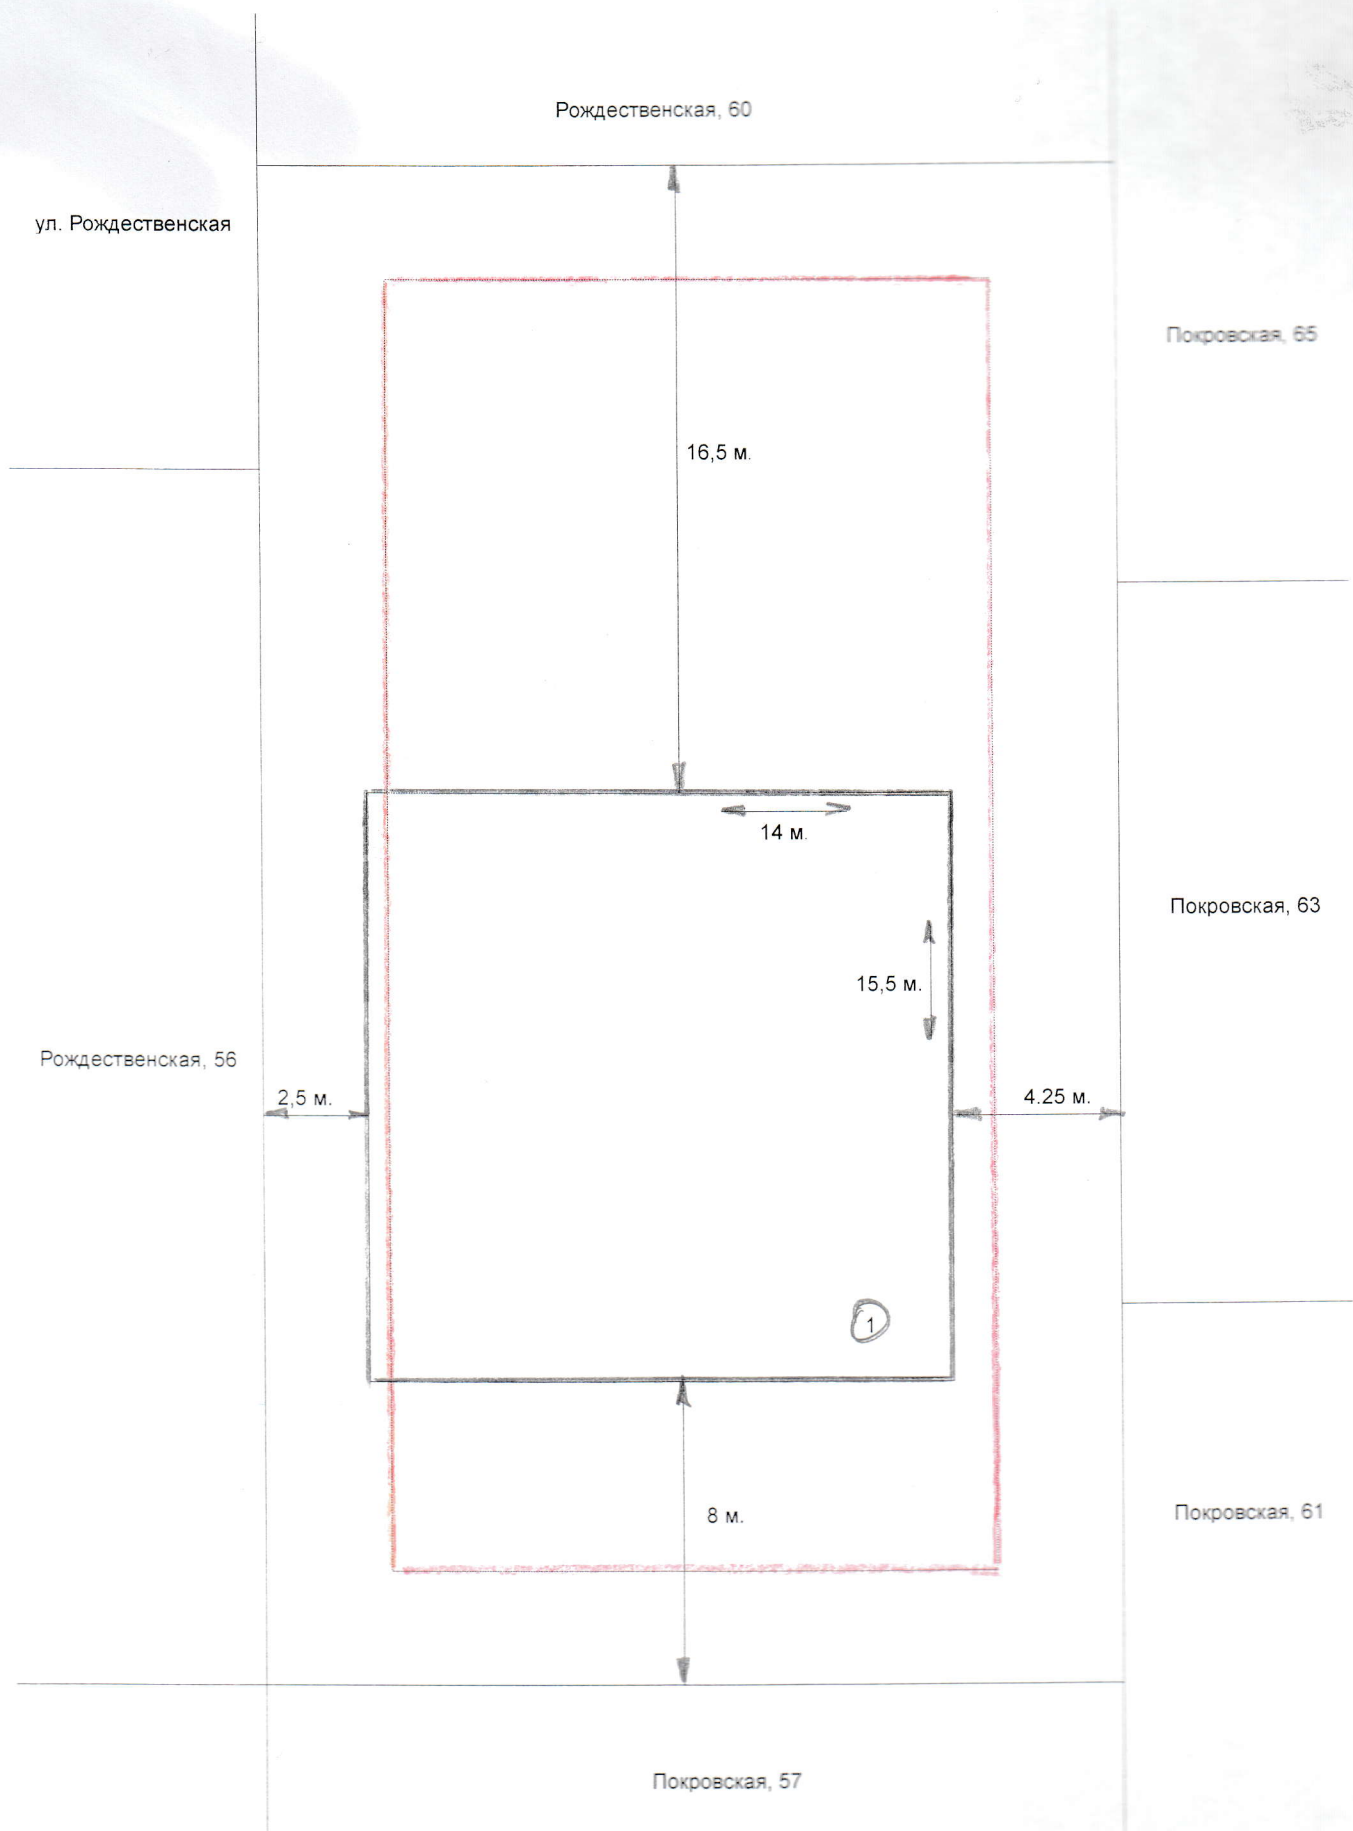

09.11.2020г.

① - Планируемое размещение жилого дома