


С



Схема размещения объекта в границах участка
М 1:500

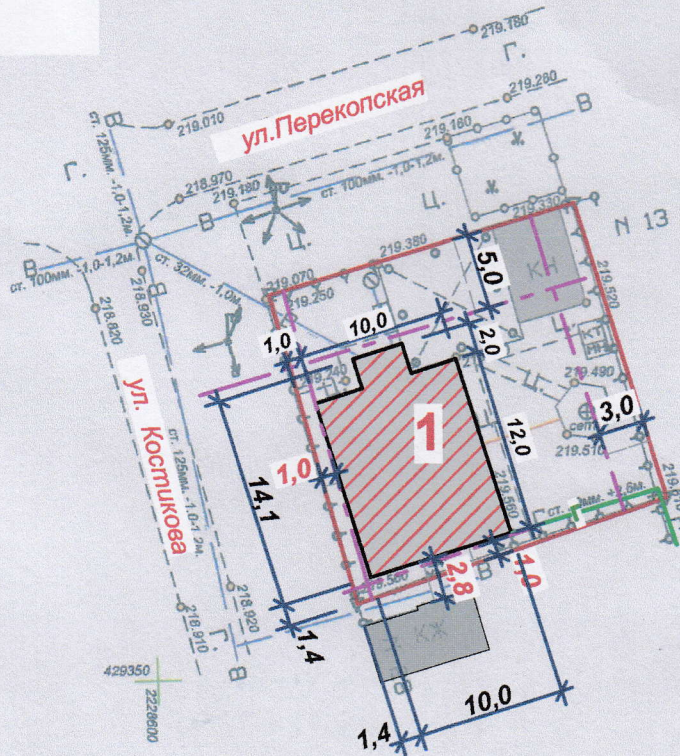

Экспликация :

1. Объект незавершенного строительства, реконструируемый в жилой дом

Технико-экономические показатели:

1. Площадь участка - 443 м² (100%)
2. Площадь застройки реконструируемого объекта - 127 м² (29%)

						ПЗУ			
						Земельный участок по адресу: г.Майкоп, ул.Костикова,30			
Изм.	Кол.уч.	Лист	Надок.	Подпись	Дата		Стадия	Лист	Листов
							п	1	1
Разраб.	Мазуренко					Схема размещения объекта в границах участка	ООО "Архитектурная мастерская" г.Майкоп		