
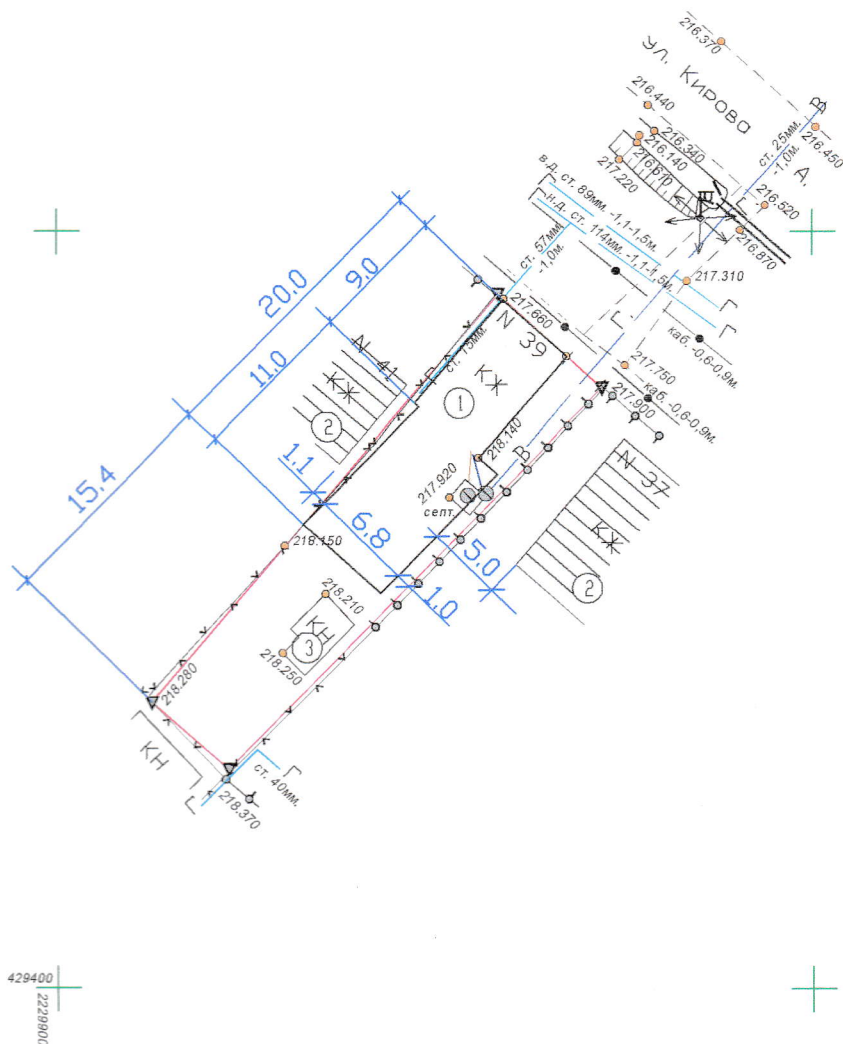



# Схема планировочной организации земельного участка

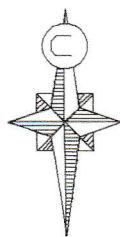

## ЭКСПЛИКАЦИЯ ЗДАНИЙ И СТРОЕНИЙ

мер	Наименование и обозначение	Этажность	Площадь, м <sup>2</sup> застройки	Строительный объем, м <sup>3</sup>
1	Жилой дом (реконструируемый)	1	128.0	
2	Жилой дом (существующий)	1		
3	Хоз.постройка (существующая)	1	12.0	

					ПЗУ			
					г. Майкоп, ул. Кирова, 39			
Код.уч.	Лист	№ док.	Подпись	Дата		Стадия	Лист	Листов
						П	1	1
авт.	Гладченко				Схема планировочной организации земельного участка	ООО "АРТЕ-ПРОЕКТ" г. Майкоп		