


Схема планировочной организации земельного участка
М 1:500

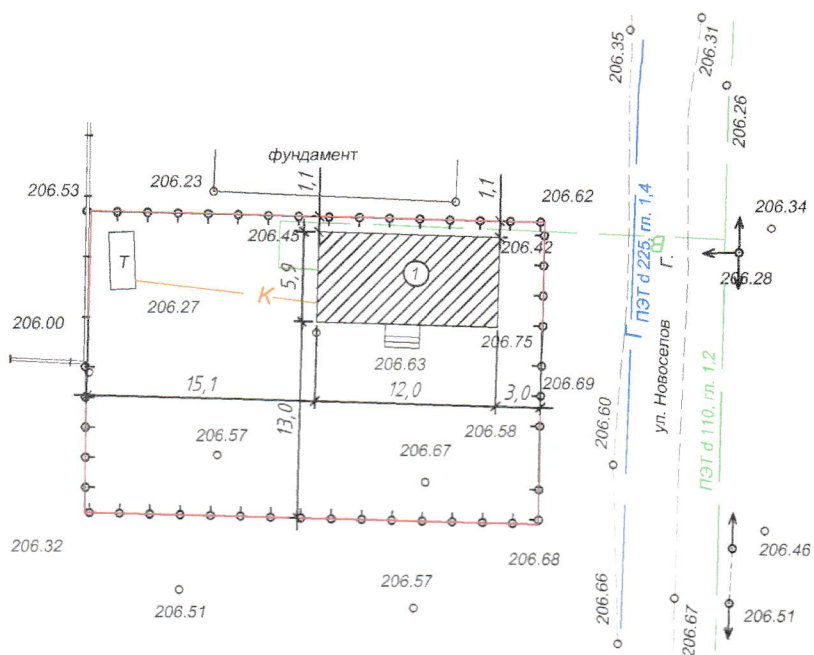

Экспликация зданий и сооружений

1 Планируемый жилой дом ($S_{застр}=71.1 \text{ м}^2$).

Технико-экономические показатели

№ п/п	Наименование	Ед. изм.	Площадь
1	Площадь земельного участка	кв.м.	600,0
2	Площадь застройки	кв.м.	71,1
3	Процент застройки	%	11,9
4	Количество этажей	эт.	1,0
5	Высота здания	м.	3,0

						Объект: "Индивидуальный жилой дом по адресу: г. Майкоп, п. Северный, ул. Новоселов, 43"		
Изм.	Кол.уч.	Лист № док.	Подп.	Дата	Заказчик: Жароков П.И.	Стадия	Лист	Листов
ГИП		Гутов Д.А.				Р	1	1
Разраб.		Гутов А.Д.			Схема планировочной организации земельного участка	ИП Гутов Д.А.		