
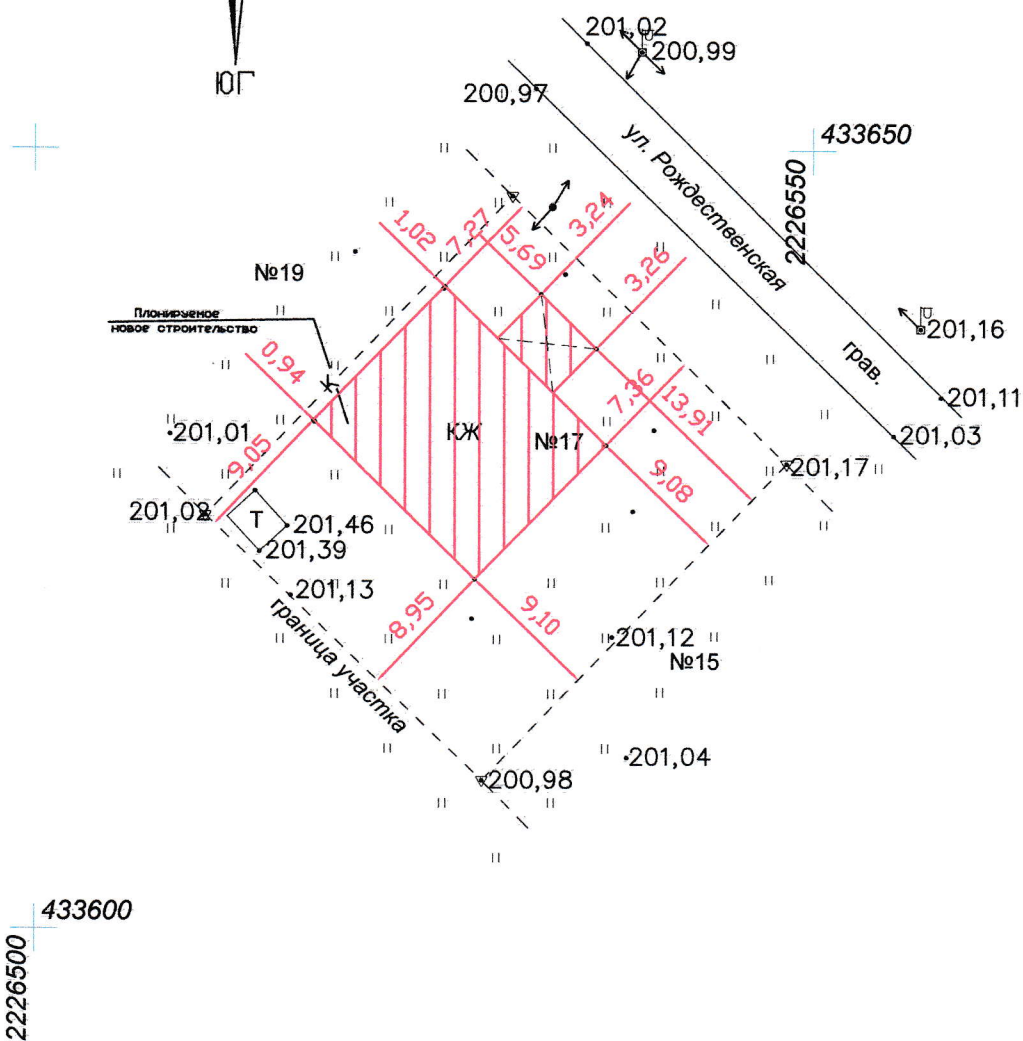


Схема планировочной организации земельного участка

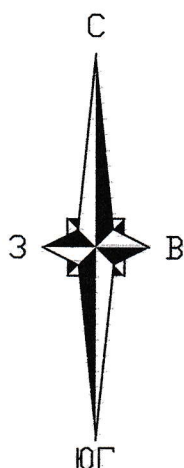

Взам. инв. N	
Подпись и дата	
Инв. N подл.	

						СП		
						Республика Адыгея, г. Майкоп, п. Западный, ул. Рождественская, д. 17.		
Изм.	Кол.уч.	Лист	№ док.	Подпись	Дата			
Выполнил	Панфилова					Стадия	Лист	Листов
Проверил	Панфилов					П	1	1
						Индивидуальный предприниматель Панфилова Э.А.		

Заказчик: Кабехова З.А.

Масштаб 1:500