


Схема планировочной организации земельного участка с обозначением жилого дома

М 1:500

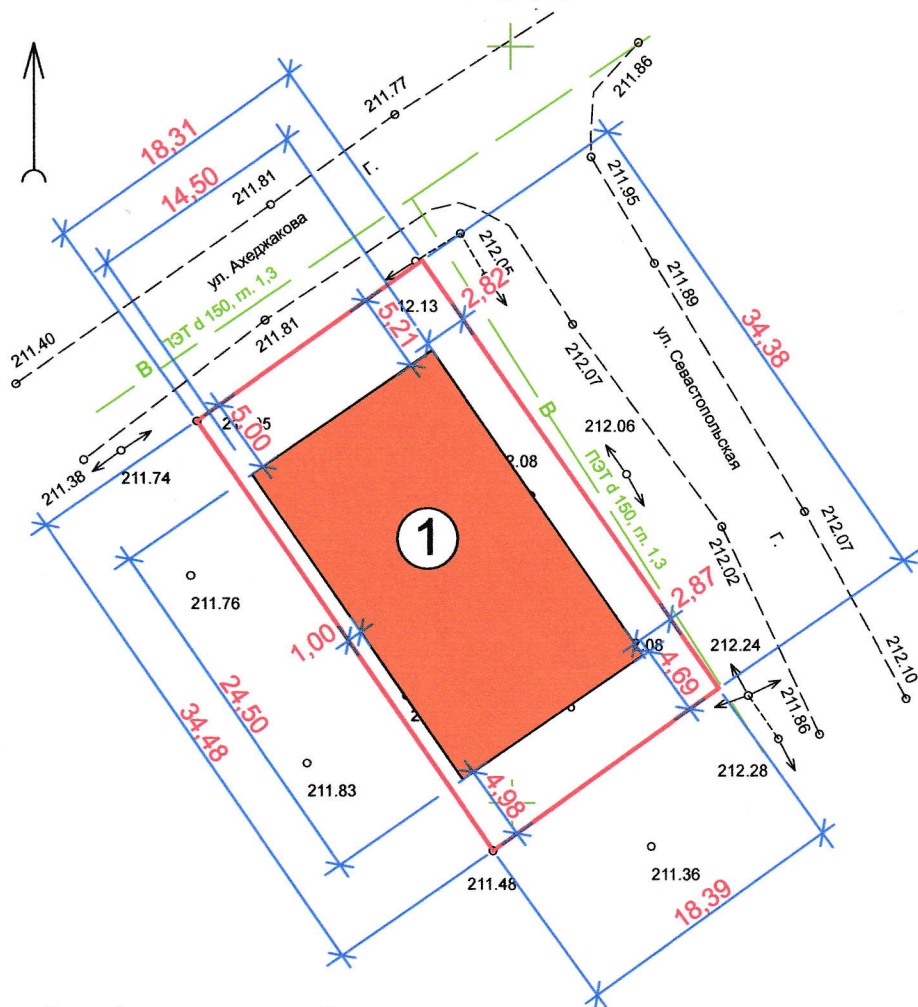

Экспликация зданий и сооружений:

1. Проектируемый жилой дом.

Условные обозначения:

- проектируемый жилой дом

Технико-экономические показатели:

1. Площадь участка - 632,00 м² (100%)
2. Площадь застройки - 355,25 м² (56,21%)

1. Схема планировочной организации земельного участка под индивидуальное жилое строительство выполнена на основании топографической съемки, выполненной ИП "Попов М.В.", в 2020г.

2. Размеры и конфигурация жилого дома на схеме указаны в соответствии с намерениями заказчика.

						ПЗУ			
						Индивидуальный жилой дом по адресу: г. Майкоп, ул. Ахеджакова, №46			
Изм.	Кол.уч.	Лист	Масштаб	Подпись	Дата		Стадия	Лист	Листов
							П	1	1
Разработал			Журавель			Схема планировочной организации земельного участка с обозначением жилого дома		ООО "Архитектурная мастерская" г. Майкоп	