


C

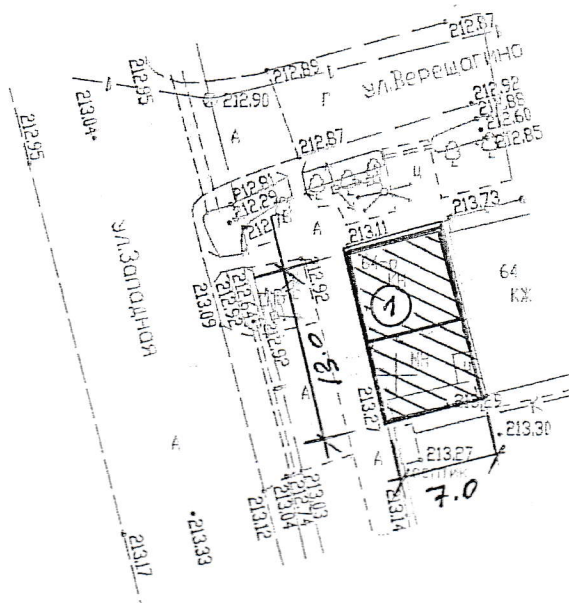

№п/п	Наименование	Ед.изм.	Площадь
1	Площадь участка	м ²	91.0
2	Площадь застройки	м ²	91.0
3	Процент застройки	%	100%
4	Количество этажей	шт	2
5	Высота здания	м	8.0

1 – реконструируемое здание магазина

						Объект: г. Майкоп, ул. Западная, 64-а					
Изм.	Кол.уч.	Лист	№ док.	Подпись	Дата				Стадия	Лист	Листов
									П	1	1
Директор	Виноградов				23.03.2020				ООО "Орбита"		
Топограф	Манник				23.03.2020						
						Топографический план. Масштаб 1:500 Система коорд. МСК-23. Система высот Балтийская 1977 г.					