Схема планировочной организации земельного участка с обозначением места размещения жилого дома по адресу: г. Майкоп, ул. М.Горького, 147

М1:500

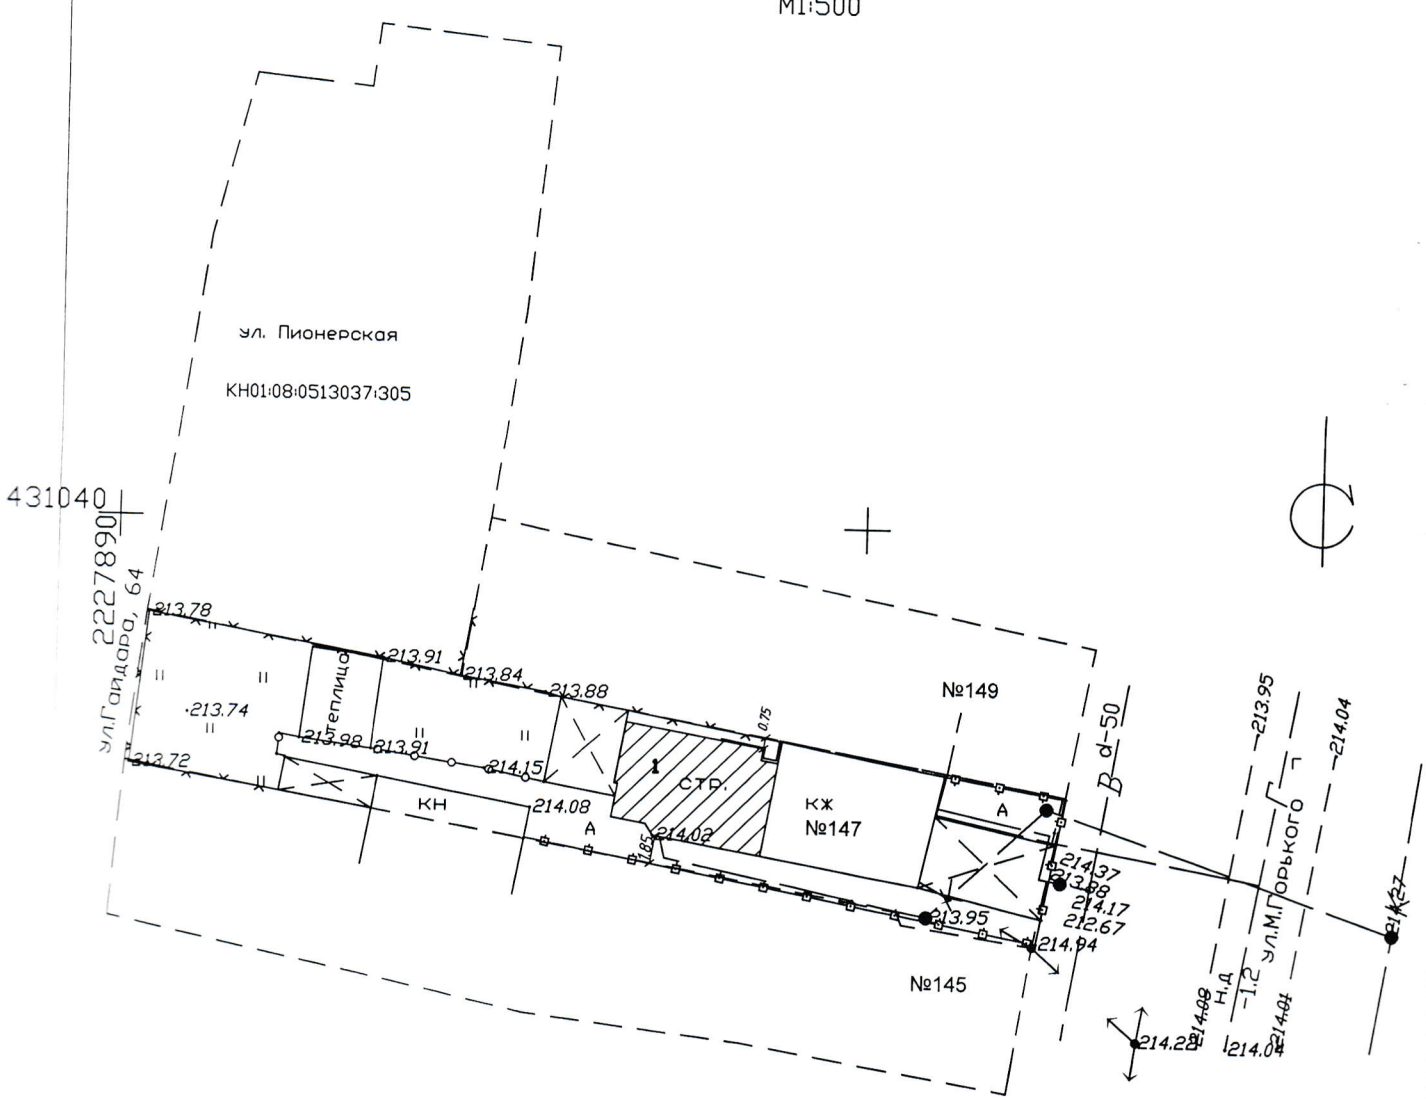

Экспликация

1 — Планируемая реконструкция жилого дома

						Объект: "Жилой дом по адресу: г. Майкоп, М.Горького, 147		
Изм.	Кол. уч.	Лист	N док.	Подп.	Дата			
Выполнил		Крикцунас А.Ю.					Стадия	Лист	Листов
							П	1	1
						Масштаб 1:500	г.Майкоп		