


ВЕДОМОСТЬ ЖИЛЫХ И ОБ

Номер на плане	Наименование и обозначение	Этажность	Этажи
1	Проектируемый объект	2	1
2	Жилой дом суц.	1	1
3			
4			
A	Автостоянка на 3 м/места		

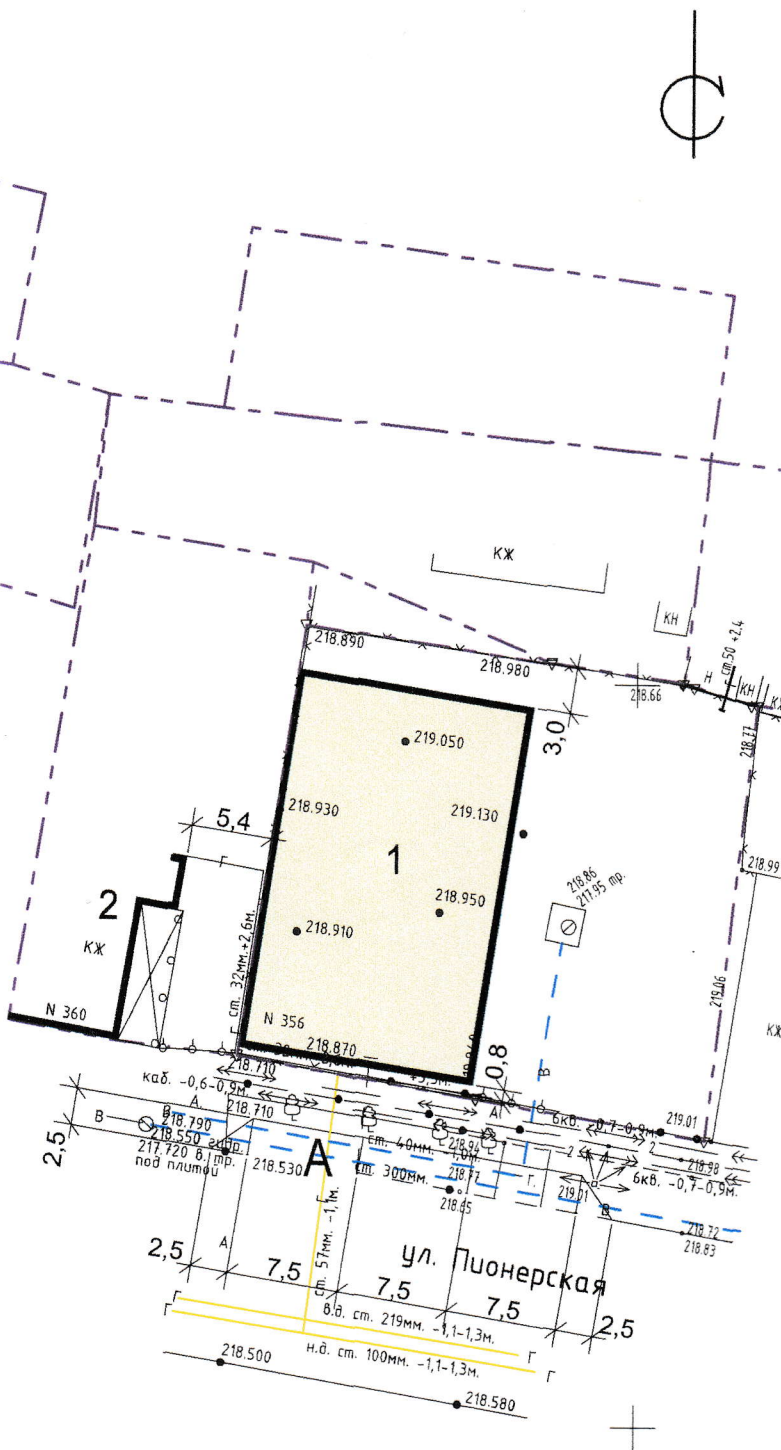

В соответствии с СП 158.13330.2

необход

В данном случае проектируется меди
необходим

Кадастровый

Изм.	Кол. уч.	Лист	№ док.	Подп.	Дата
ГИП		Шумафов			