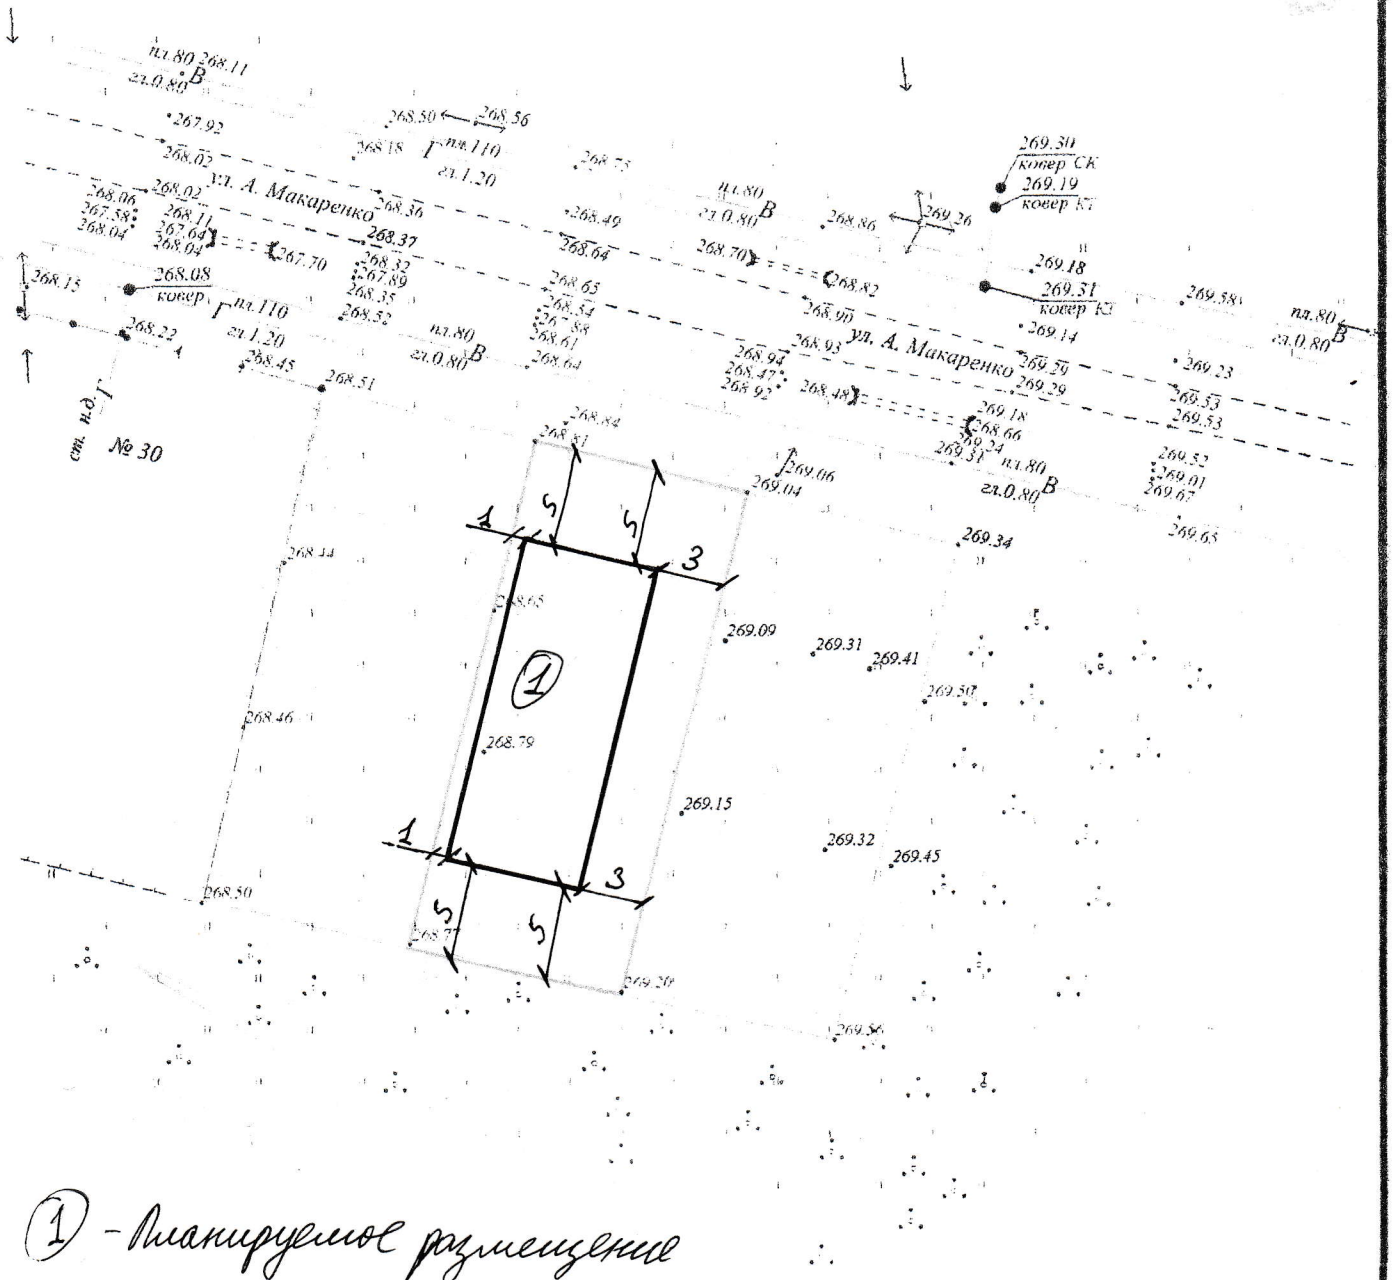

(1) - планируемое размещение жилого дома

					Заказчик: Левина Анна Александровна	
					Адрес: Республика Адыгея, г. Майкоп, ул. А. Макаренко	
Изм.	Кол.уч	Лист	№ док.	Подп.	Дата	Топографичечкая съемка	Стадия	Лист	Листов
исполнител		Каюнов В.Ю					И	1	1
						М 1:500 Система координат МСК-23 зона 2	Каюное В.Ю. 2020 год		