


Вслучае аварии на висети
Ф 50мм и просадке фундамента
пидема ББ, МУП, Майкопводоканал
отвественности не несет.

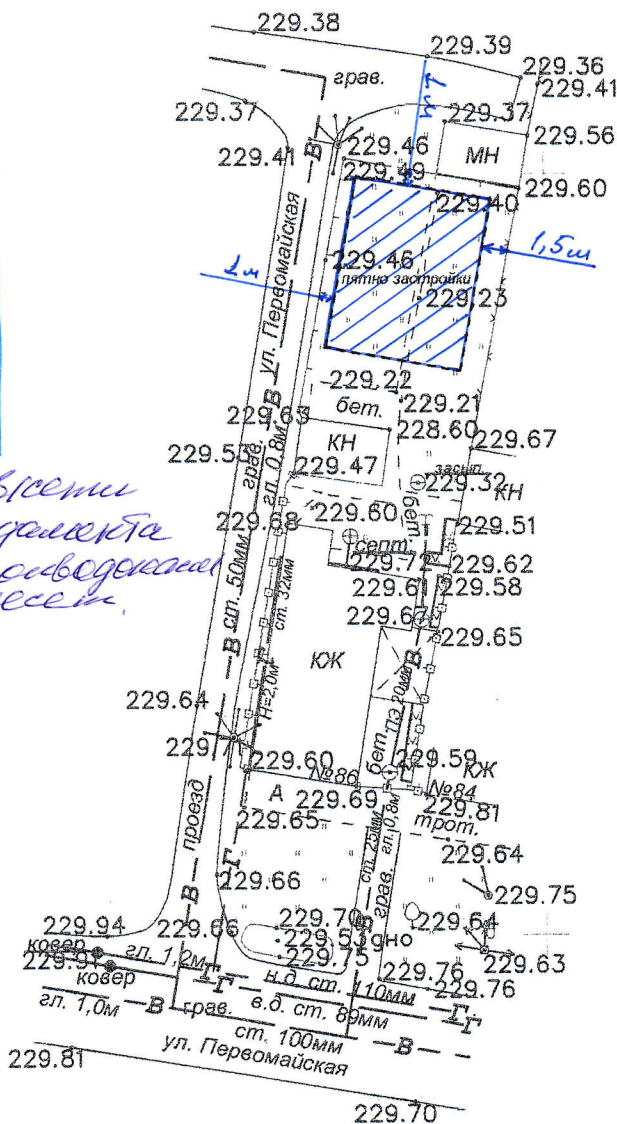

Выполнил: Лебедев Д.С. 26.03.2021

Объект: ИЖС

ТОПОПЛАН

Масштаб 1:500
Система координат МСК-23
Система высот Балтийская

Индивидуальный предприниматель
Панфилова Э.А.