


Схема планировочной организации земельного участка

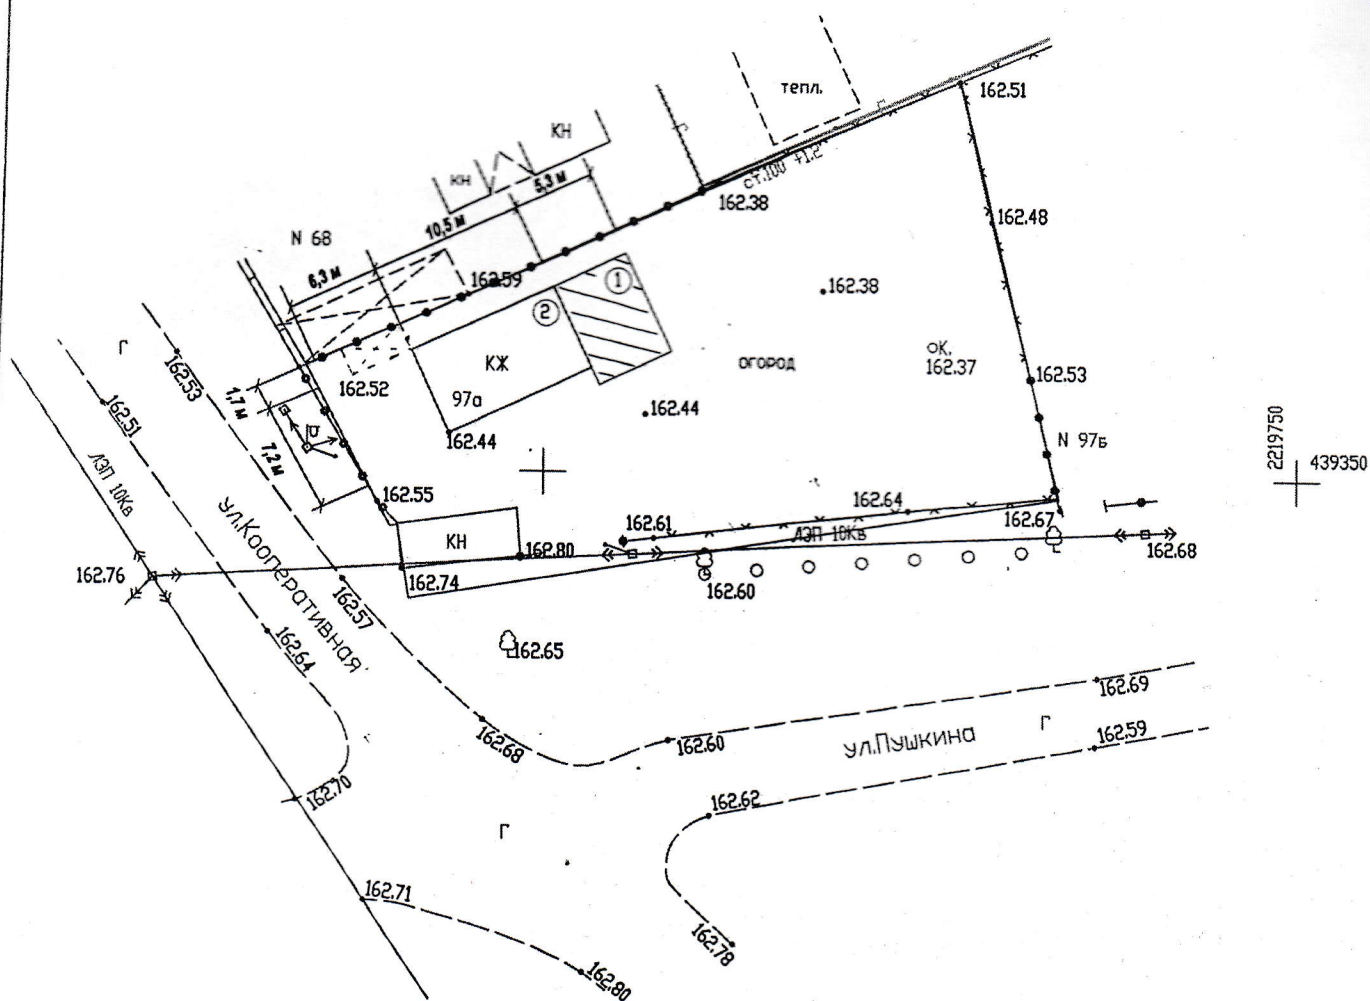

- 1-проектируемая пристройка
- 2-существующий жилой дом

№ п/п	Наименование	Ед.изм.	Площадь
1	Площадь участка	м ²	1014
2	Площадь застройки	м ²	100
3	Процент застройки	%	15
4	Количество этажей	шт	1
5	Высота здания	м	6,0

						ст. Ханская, ул. Пушкина 97а			
Изм.	Коп.	Лист.				М 1:500	стадия	лист	листов
							п		
Проект.	Смагина						ИП Смагина З.В. г. Майкоп		
						Схема планировочной организации земельного участка			