


Схема планировочной организации земельного участка
с обозначением места размещения жилого дома
по адресу: г. Майкоп, ул. Привокзальная, 16

M1:500

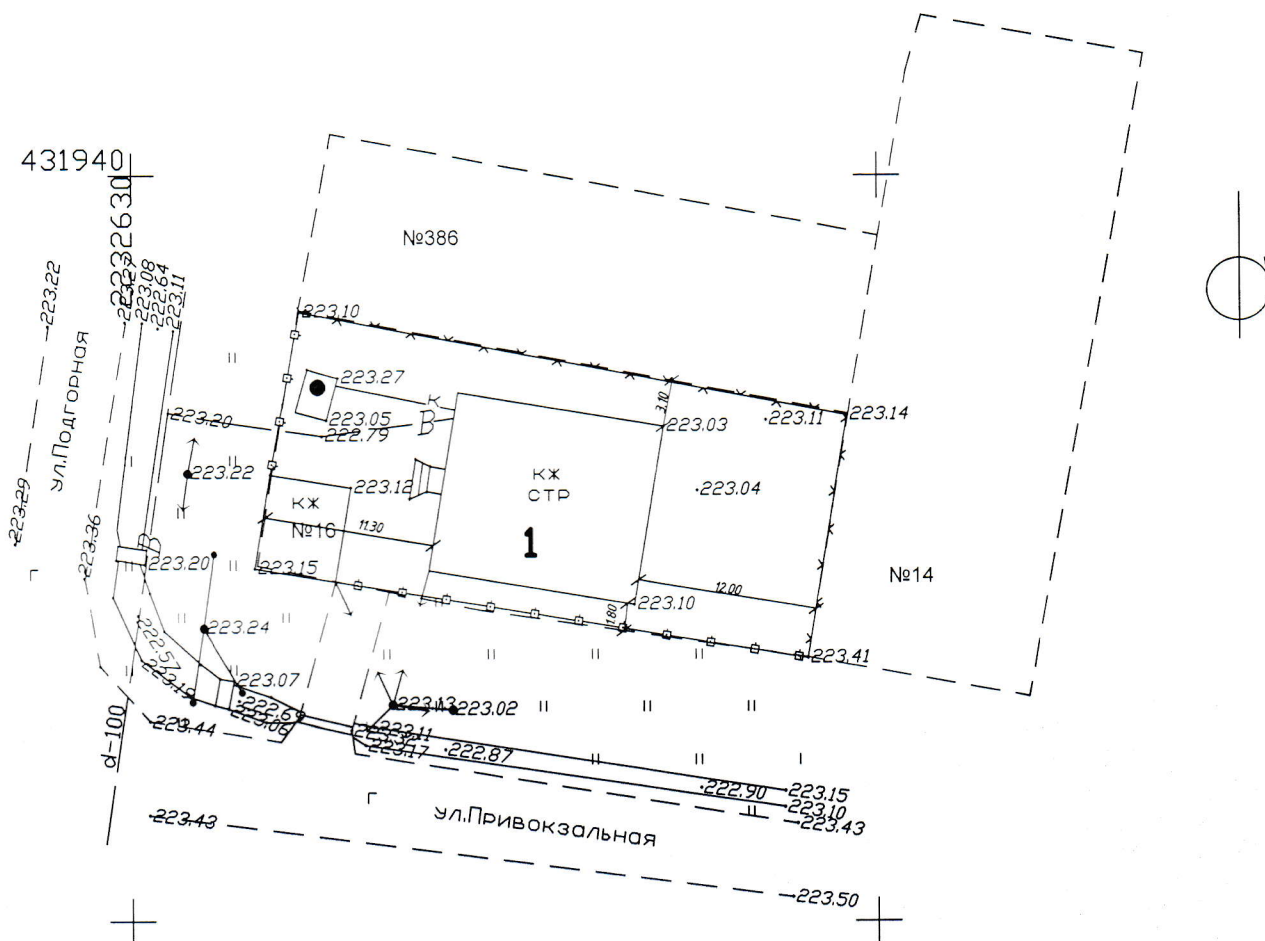

Экспликация

1. Планируемое размещение жилого дома

						Объект: "Жилой дом по адресу: г. Майкоп, ул. Привокзальная, 16"			
Изм.	Кол. уч.	Лист	№ док.	Подп.	Дата				
Выполнил	Мадоминов Х.А.						Стадия	Лист	Листов
							п	1	1
						Масштаб 1:500			
						г.Майкоп			