Схема планировочной организации земельного участка

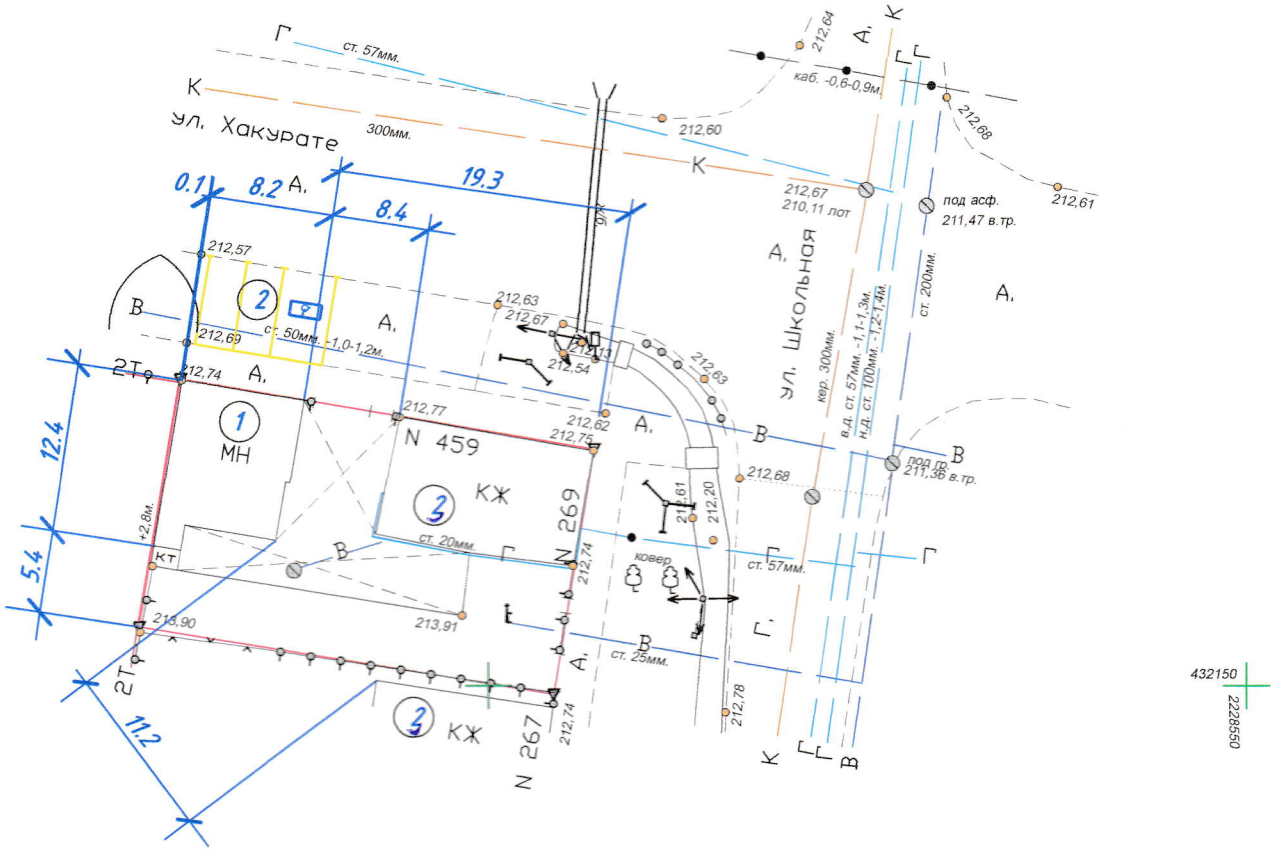

432150
2228550

ЭКСПЛИКАЦИЯ ЗДАНИЙ И СТРОЕНИЙ

Номер	Наименование и обозначение	Этажность	Площадь, м2 застройки	Строительный объем, м3
1	Нежилое здание (проектируемое)	1	79.0	360
2	Парковка на 3 м/места	1		
3	Жилое здание (существ.)			

Кол.уч.	Лист	№ док.	Подпись	Дата	ПЗУ		
					г. Майкоп, ул. Хакурате 459 / ул.Школьная 269		
						Стадия	Лист	Листов
б.	Гладченко					П	1	1
					Схема планировочной организации земельного участка	ООО "АРТЕ-ПРОЕКТ" г. Майкоп	