


Схема планировочной организации земельного участка

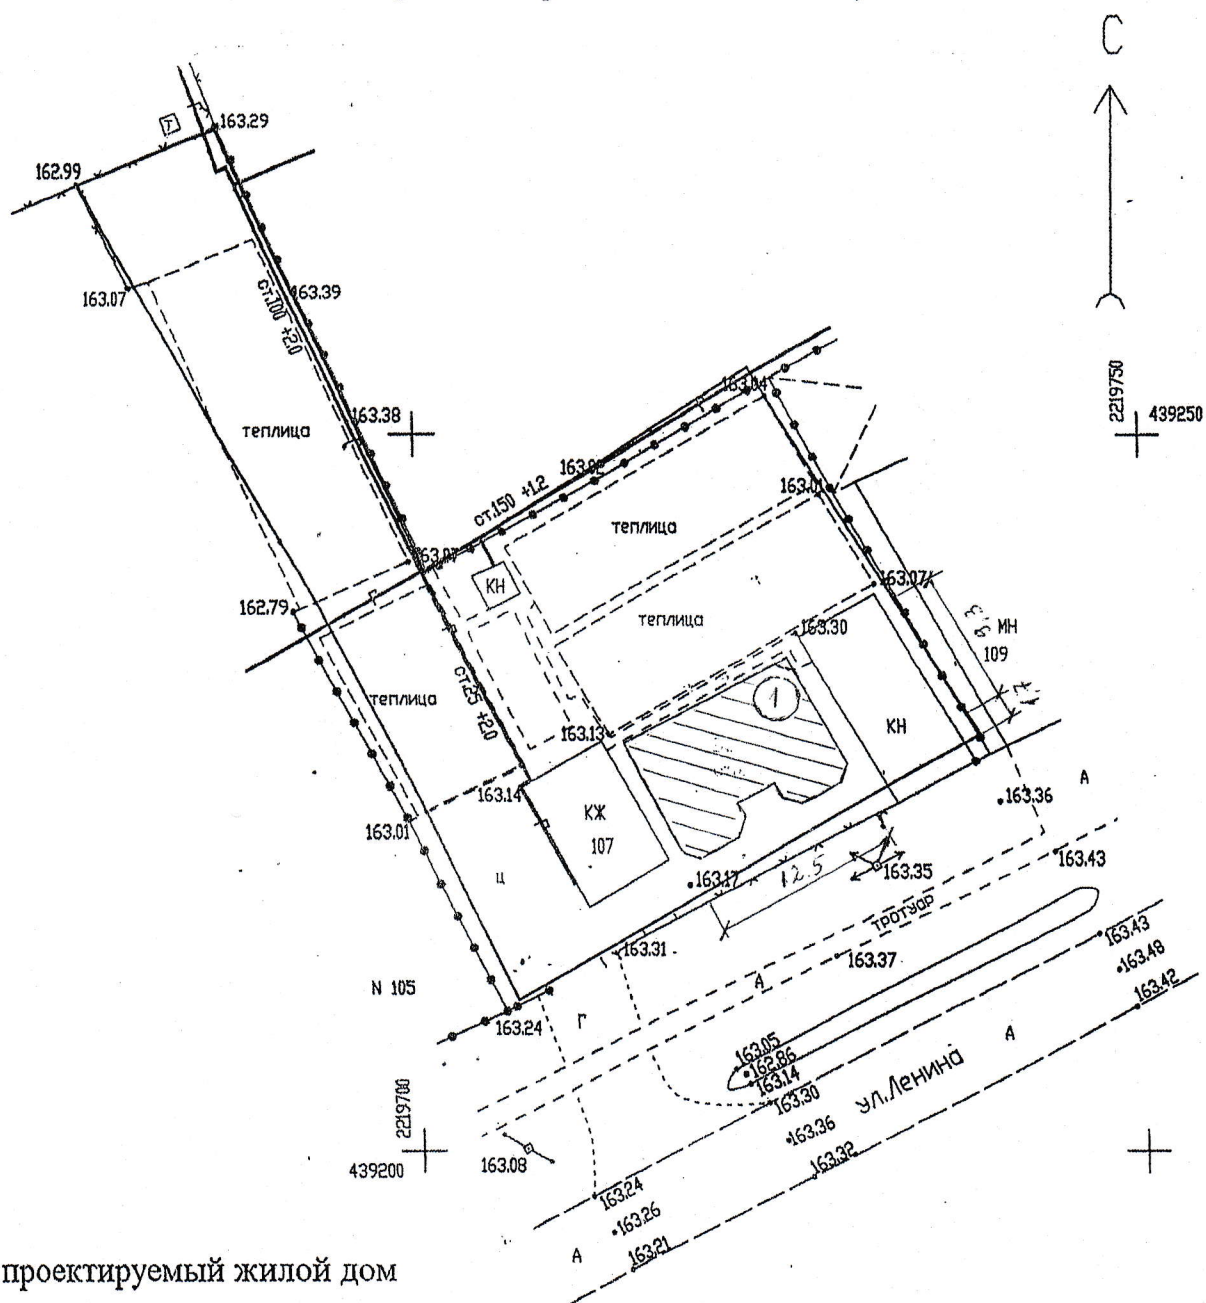

1- проектируемый жилой дом

№п/п	Наименование	Ед.изм.	Площадь
1	Площадь участка	м ²	1350
2	Площадь застройки	м ²	112
3	Процент застройки	%	68
4	Количество этажей	шт	2
5	Высота здания	м	6,0

				ст. Ханская, ул. Ленина, 107				
Изм.	Колуч.	Лист.		М 1:500		стадия	лист	листов
Проект.	Смагина					П		
Схема планировочной организации земельного участка						ИП Смагина З.В. г. Майкоп		