


Схема планировочной организации земельного участка

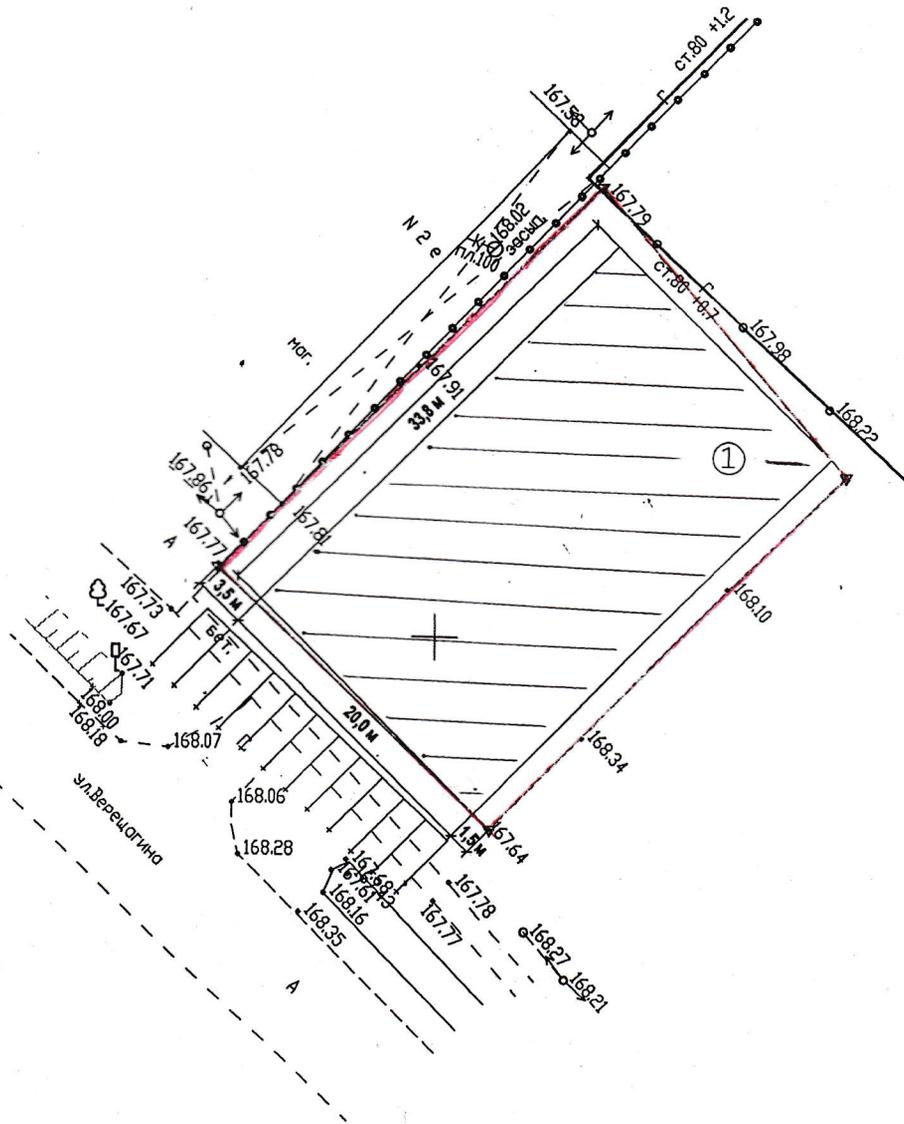

05102250
437900

проектируемый магазин

№ п/п	Наименование	Ед.изм.	Площадь
1	Площадь участка	м ²	876
2	Площадь застройки	м ²	675
3	Процент застройки	%	77
4	Количество этажей	шт	1
5	Высота здания	м	8,0

				ст. Ханская, ул. Верещагина 2В			
				М 1:500	стадия	лиСТ	лиСТОВ
					П		
				Схема планировочной организации земельного участка		ИП Смагина З.В. г. Майкоп	

Коп.ч Лист.

р.ект. Смагина