


2228450

431850


## Технико-экономические показатели

№ п/п	Наименование	Ед.изм.	Площадь
1	Площадь участка	м <sup>2</sup>	300,0
2	Площадь застройки	м <sup>2</sup>	160,0
3	Процент застройки	%	53%
4	Количество этажей	шт	1
5	Высота здания	м	5,0

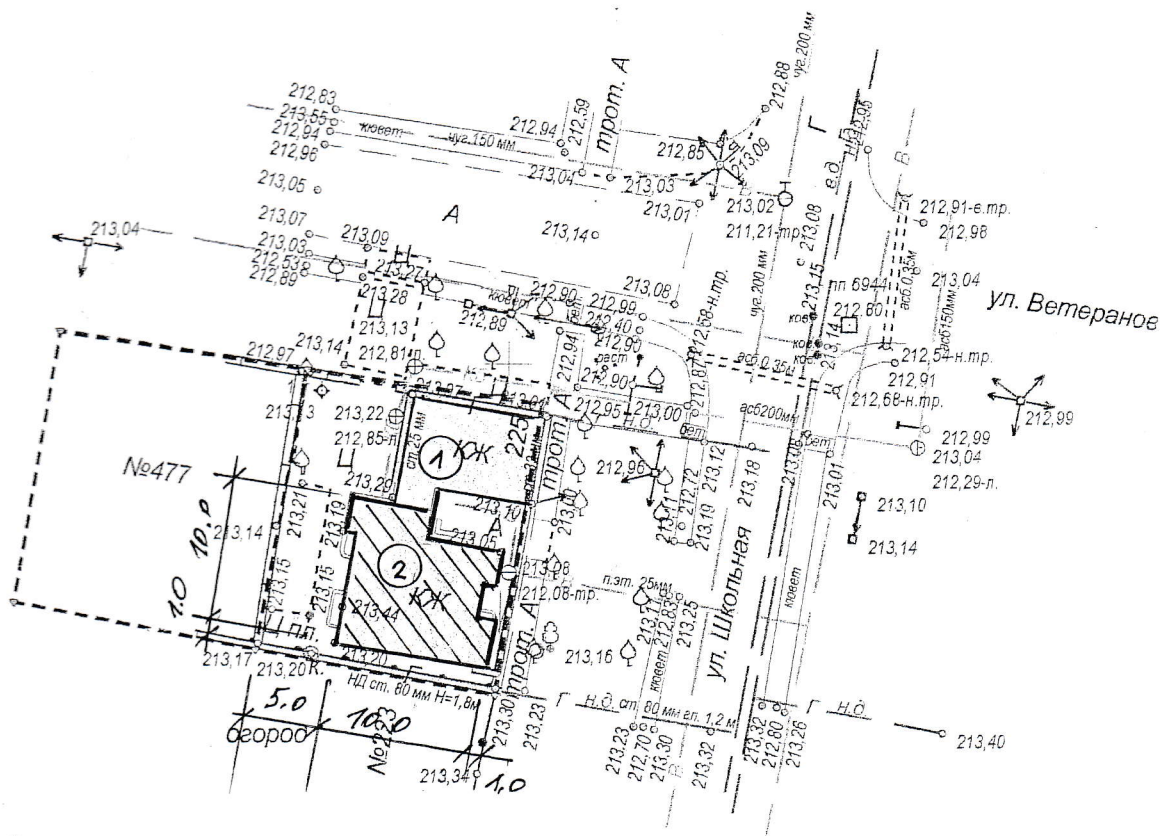

1 – жилой дома

2 – пристройка к жилому дому

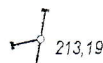

Заказчик: Моргунова Л.К.

Земельный участок, расположенный по адресу: Республика Адыгея,  
г. Майкоп, ул. Школьная, 225

Изм.	Кол.уч.	Лист	№ Док.	Подпись	Дата
Исполнитель	Алексеев В.В.	19.03.20г.			
Исполнитель	Сергеев В.И.	19.03.20г.			
Исполнитель	Севостьянов В.А.	19.03.20г.			
И.контр.	Сергеев В.И.	19.03.20г.			

г. Майкоп  
Республика Адыгея

Стадия	Лист	Листов
РД	1	1

Масштаб топоплана 1:500  
Система координат местная  
Система высот Балтийская

ИП Чаусов А.М.