
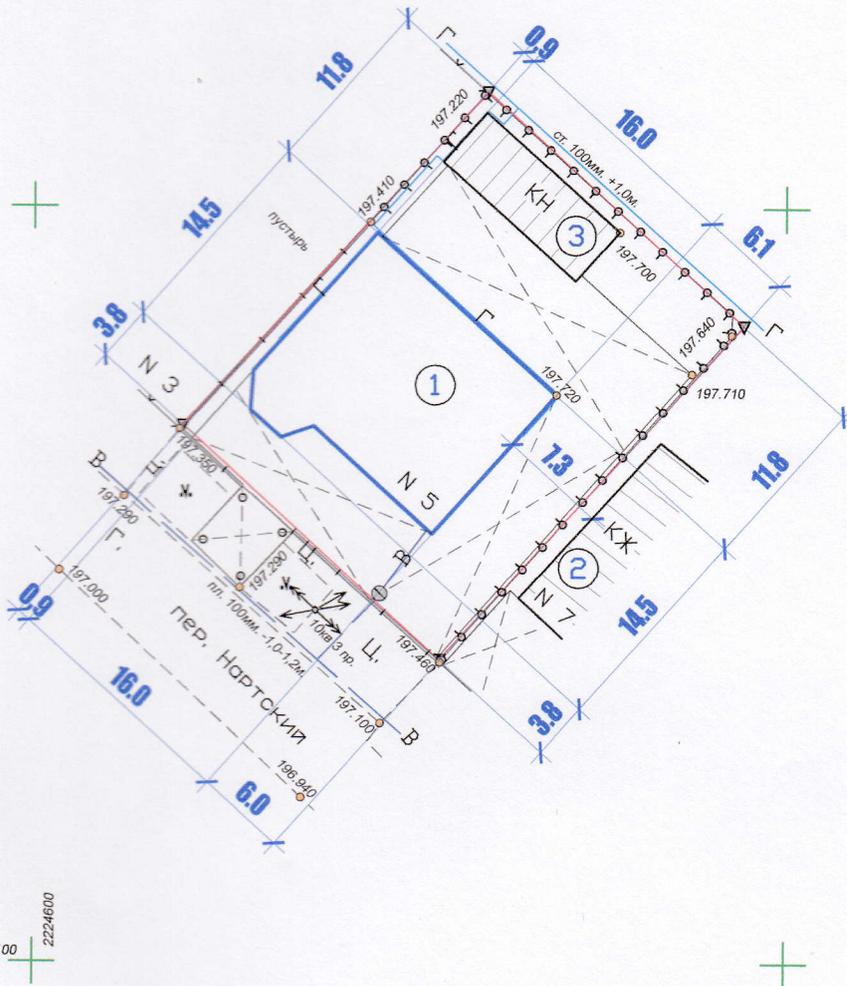


Схема планировочной организации земельного участка

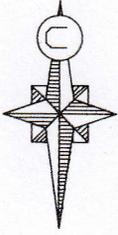

ЭКСПЛИКАЦИЯ ЗДАНИЙ И СТРОЕНИЙ

Номер	Наименование и обозначение	Этажность	Площадь застройки, м ²	Строительный объем, м ³
1	Жилой дом (проектируемый)	2	206.60	
2	Жилой дом (существующий)	1		
3	Хоз. постройка (существующая)	1		

					ПЗУ			
					х. Гавердовский, пер Нартский, 5			
м.	Кол.	Лист	№ док	Подпись	Дата	Стадия	Лист	Листов
зработал		Шаков		<i>[Signature]</i>		П	1	1
ИП		Гладченко				ООО "АРТЕ-ПРОЕКТ" г. Майкоп		
Схема планировочной организации земельного участка								