


Схема планировочной организации земельного участка

с обозначением места размещения жилого дома

по адресу: г. Майкоп, п. Западный, ул. Рождественская, 70

М1:500

433810
2226780

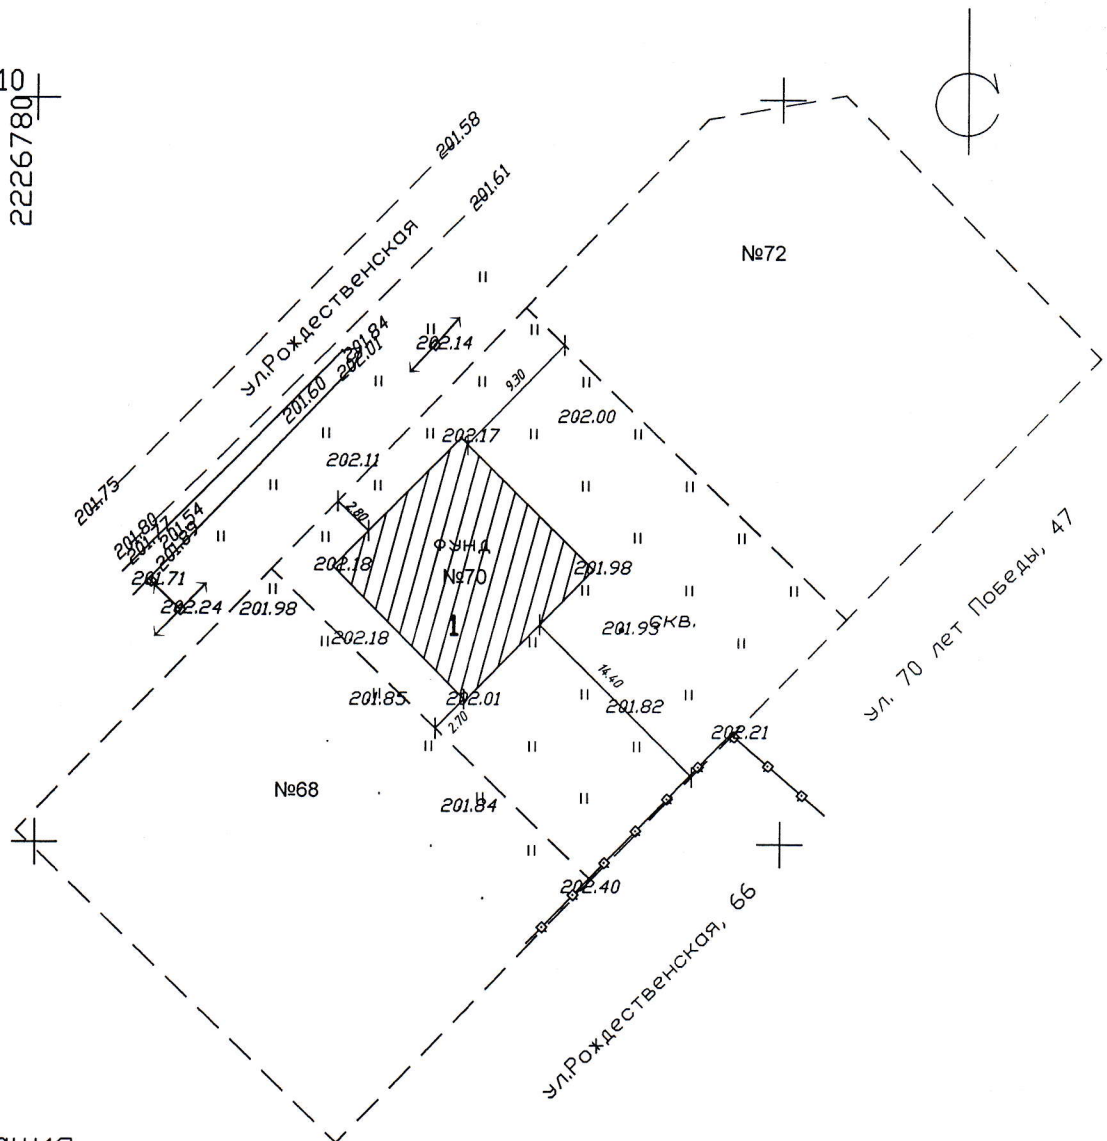

Экспликация

1. Планируемое размещение жилого дома

						Объект: "Жилой дом по адресу: г. Майкоп, п. Западный, Рождественская, 70"		
Изм.	Кол. уч.	Лист	N док.	Подп.	Дата	<div>Стадия</div> <div>Лист</div> <div>Листов</div>		
Выполнил	Набоков А.Ш.							
						<div>Масштаб 1:500</div> <div>г.Майкоп</div>		
						<div>п</div> <div>1</div> <div>1</div>		