


226350
X 431750

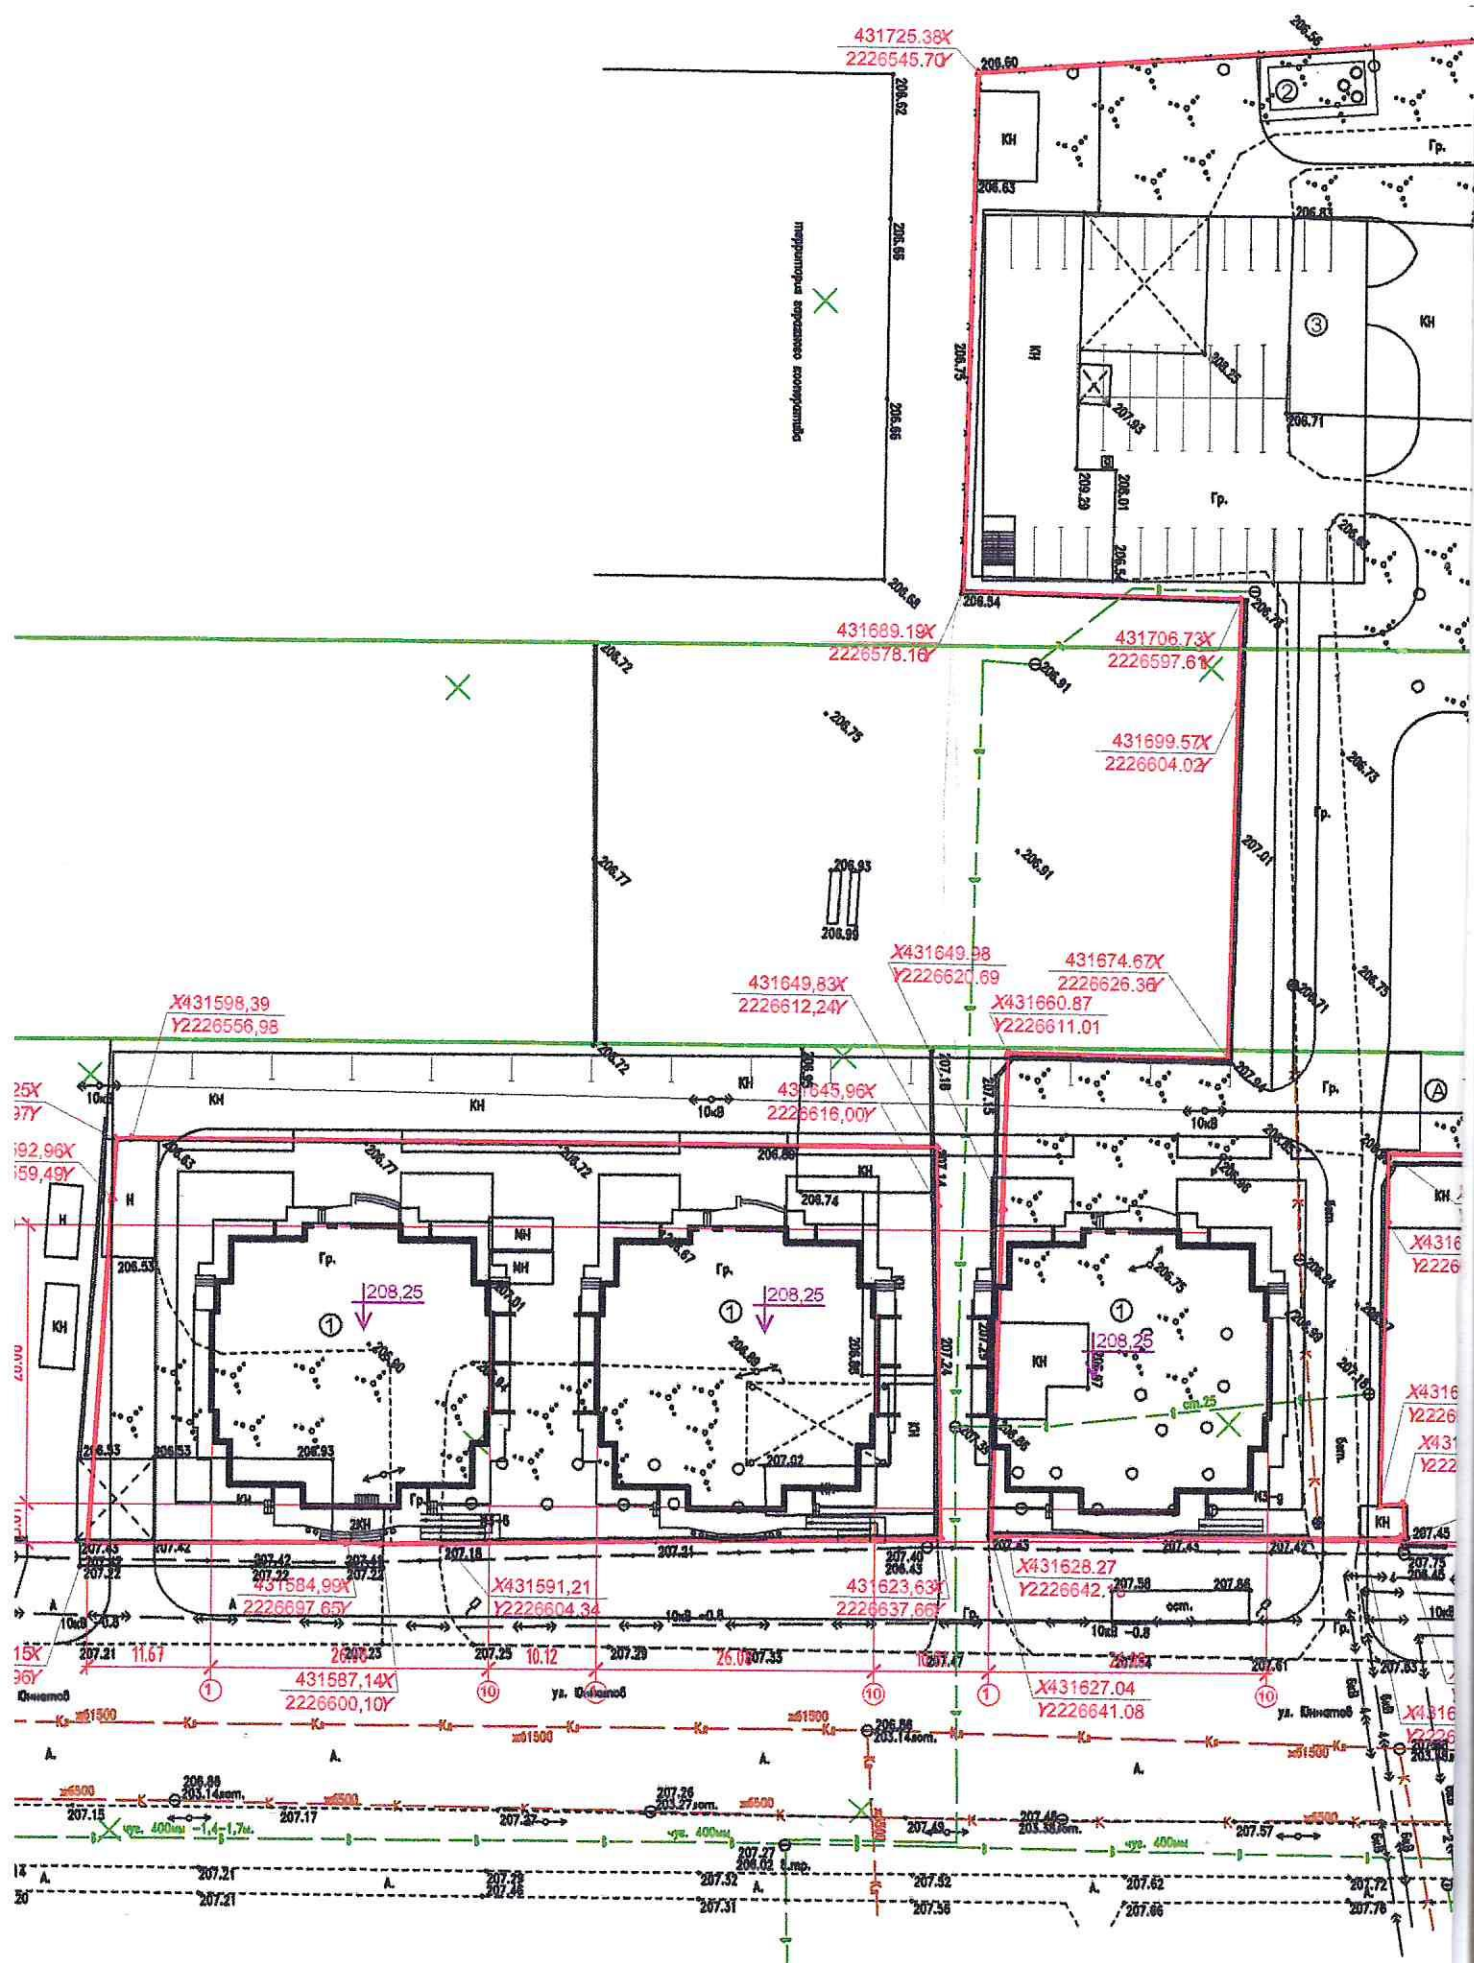

Ведомость жилых и общественных зданий и сооружений

Номер на плане	Наименование и обозначение	Этажность	Количество		Площадь, м²				Строительный объем, м³	
			Зданий	Квартир	Застройки		Общая нормируемая		Здания	Всего
				Зда-ния	Все-го	Зда-ния	Всего	Зда-ния		
1	Жилой дом	14	1							
2	Котельная		1							
3	Парковка									
Плоскостные сооружения										
A	Площадка для мусоросборников									

						№01 "Ж"-2004 - ПЗУ		
						Строительство жилого комплекса, состоящего из 3-х зданий 14 этажей, по адресу: г.Майкоп, ул. Юнатов, 3-в,3-д		
Изм.	Коп.	Лист	№ док.	Подпись	Дата	Стадия	Лист	Листов
Разраб.		Керяшева				п	3	
ГИП		Ясоници				ООО ПИ "АДЫГЕЯГРАЖДАНПРОЕКТ"		
						Разбивочный план М 1:500		