


Схема планировочной организации земельного участка

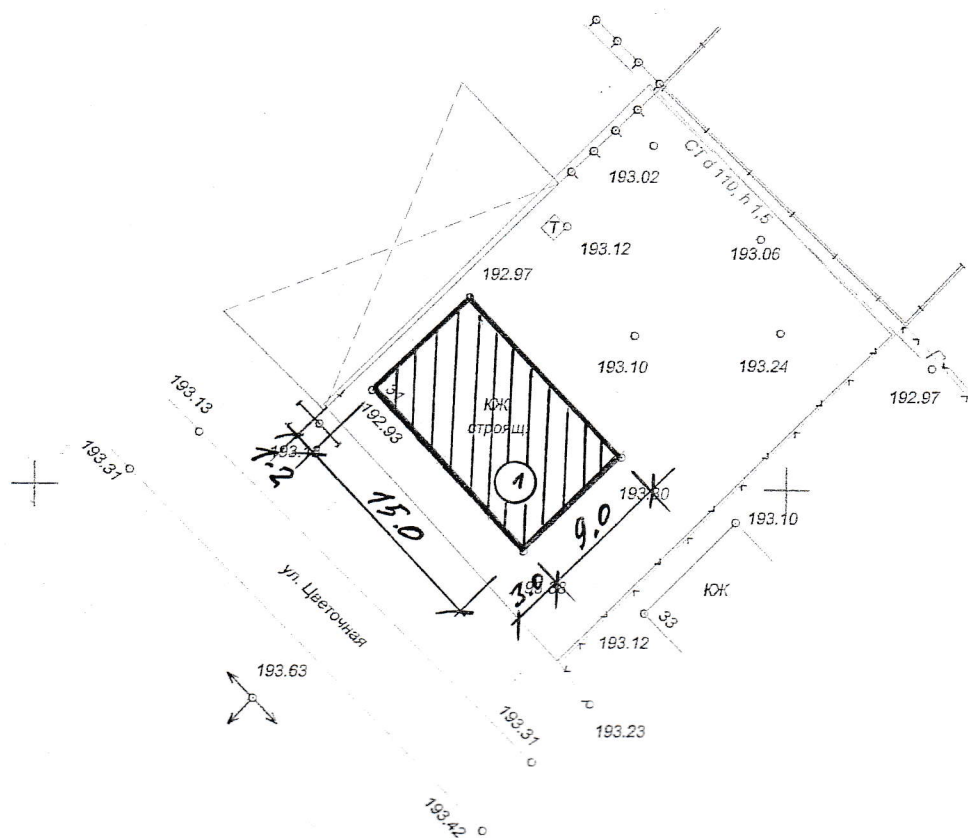

Технико-экономические показатели

| №п/п | Наименование | Ед.изм. | Площадь |
|------|-------------------|----------------|---------|
| 1 | Площадь участка | м ² | 709,0 |
| 2 | Площадь застройки | м ² | 135,0 |
| 3 | Процент застройки | % | 19% |
| 4 | Количество этажей | шт | 1 |
| 5 | Высота здания | м | 6,0 |

1 – реконструируемое здание жилого дома

| | | | |
|---|-------------------------|-----------------|-----------------|
| <p>Объект: "Жилой дом по адресу: г. Майкоп, х. Говердовский, ул. Цветочная, 31"</p> | | | |
| <p>Кол. уч. Лист 1 из 1</p> | <p>Подп. Попов М.В.</p> | <p>11.11.20</p> | <p>11.11.20</p> |
| <p>Заказчик: Потокова Ж.Х.</p> | | <p>Стодия</p> | <p>Лист</p> |
| <p>Топографическая съемка Масштаб 1:500</p> | | <p>П</p> | <p>1</p> |
| <p>ИП ПОПОВ МВ г.Майкоп</p> | | <p>1</p> | |