


СХЕМА ГЕНПЛАНА, М-1:500

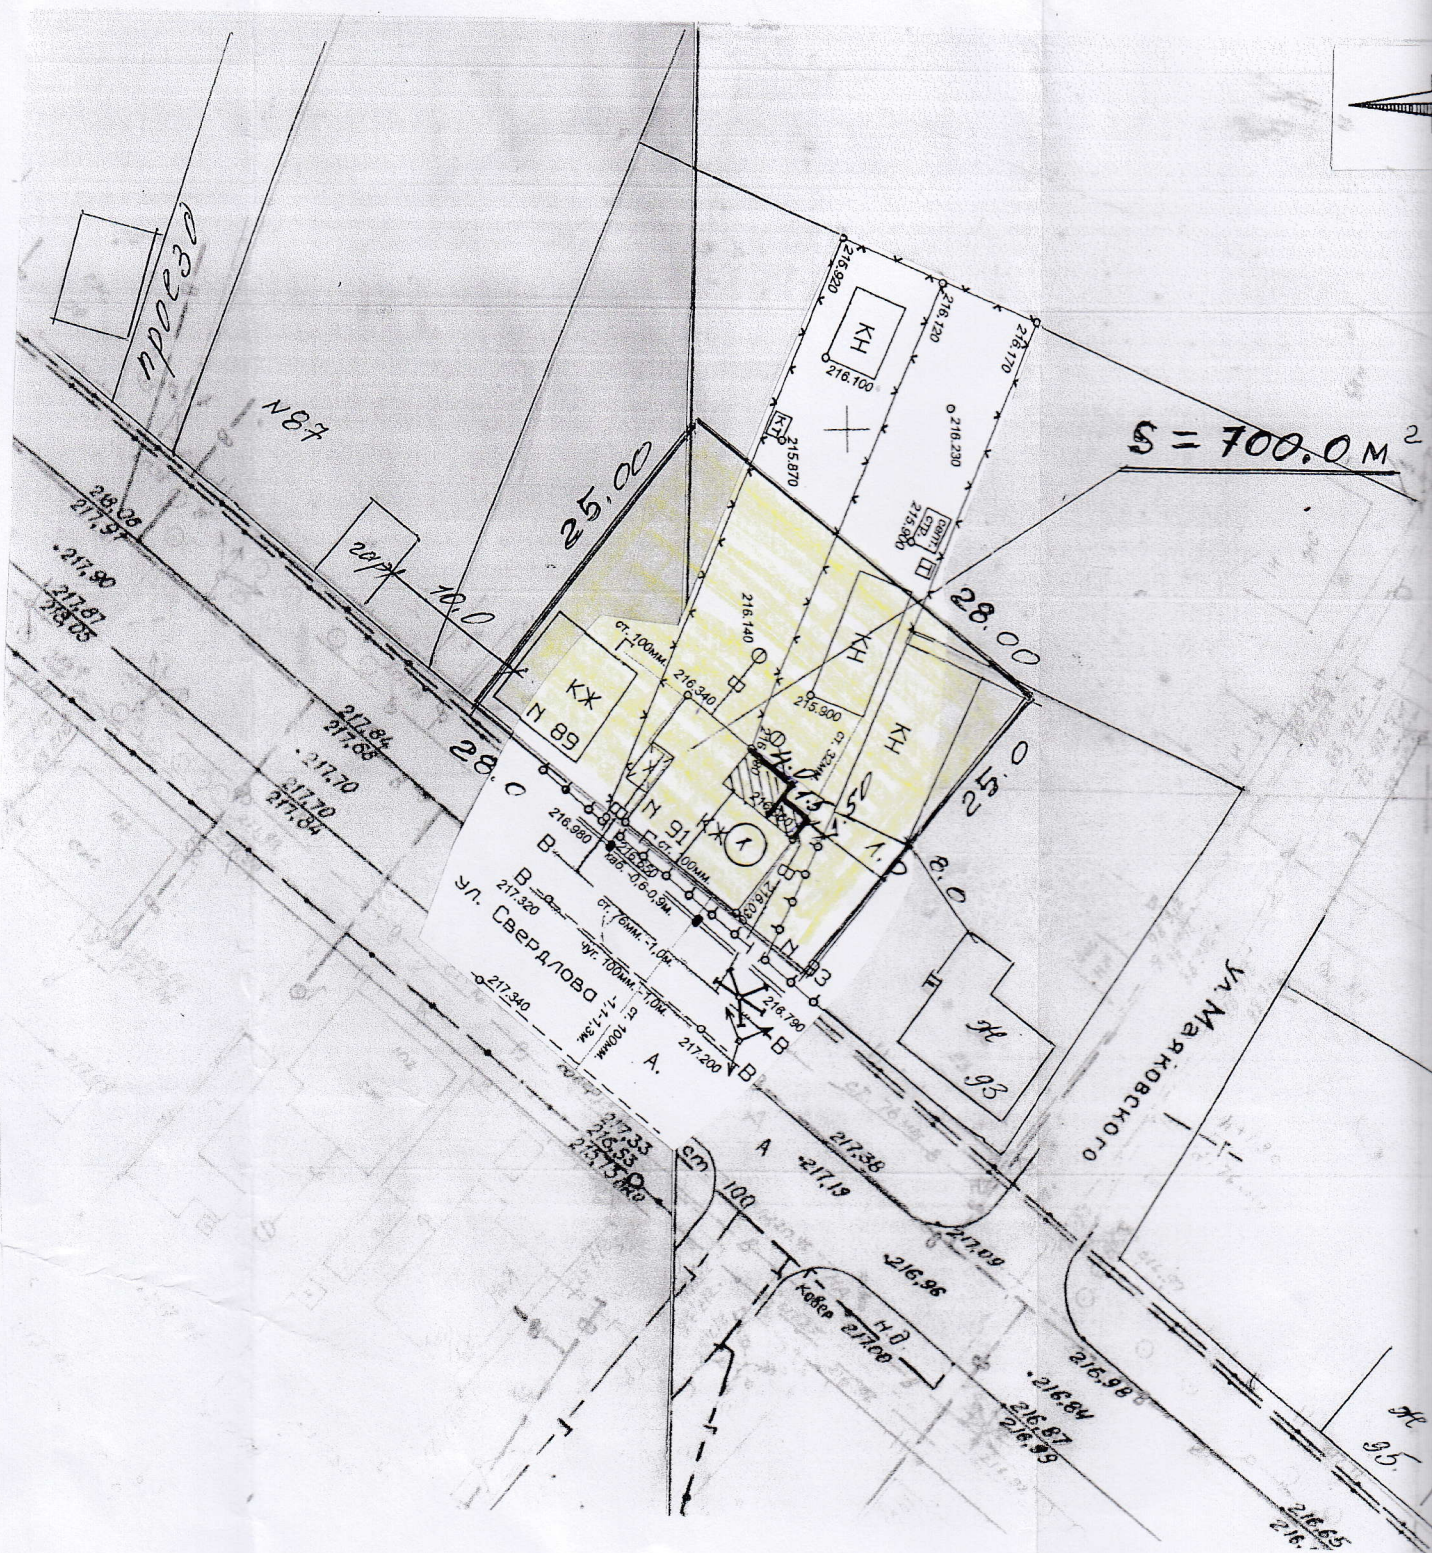

Экспликация:

- 1 - существующий жилой дом
- 2 - зона реконструкции жилого дома

изм.	кол.уч.	лист	Подок.	подпись	дата
				Инженер Калмыкова	2020