


M1:500

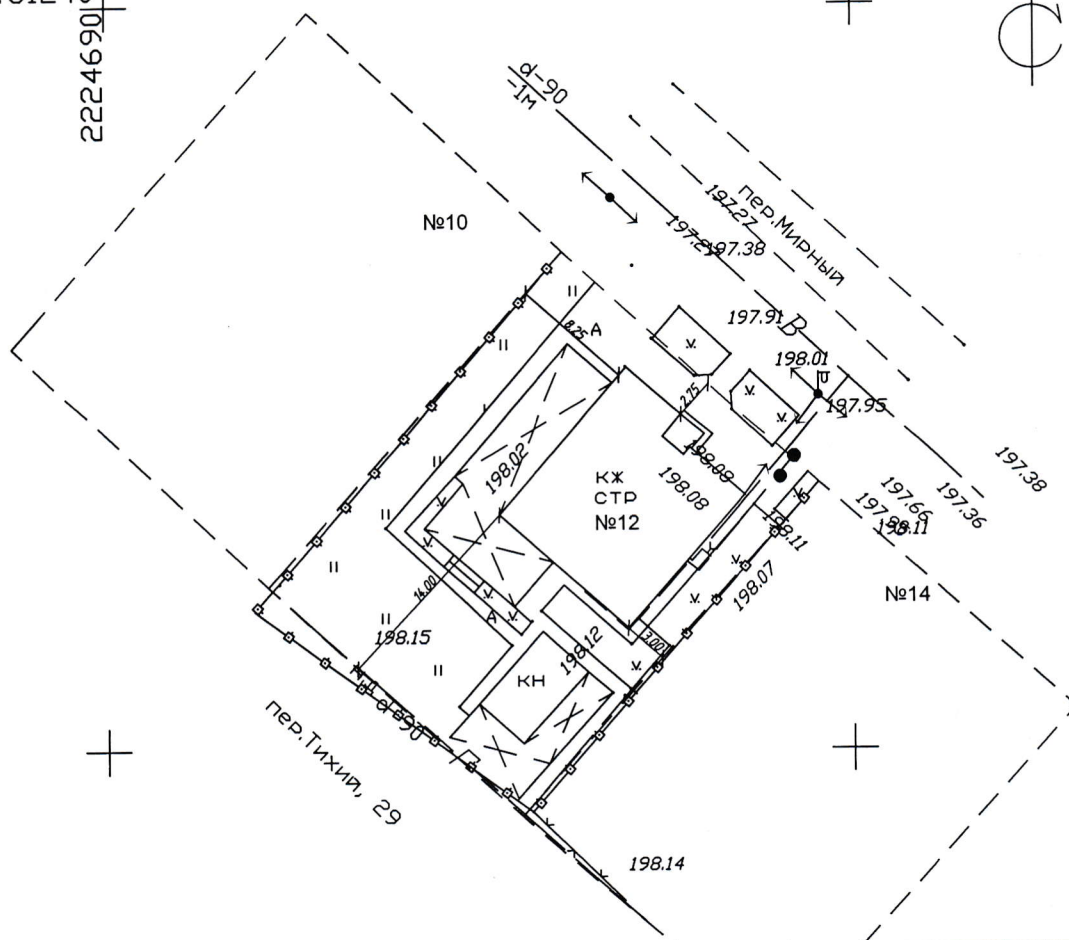

## Экспликация

1. Планируемое размещение жилого дома

Учено в книге учета сведений  
ИСОГД МО "Город Майкоп"

Per. 415 W. J. [Signature]

16. 20

						Объект: "Жилой дом по адресу: г. Майкоп, х. Гавердовский, пер. Мирный, 12"			
Изм.	Кол. уч.	Лист	N док.	Подп.	Дата				
Выполнил	Резцова О.Г.						Стадия	Лист	Листов
							п	1	1
						Масштаб 1:500	г.Майкоп		