
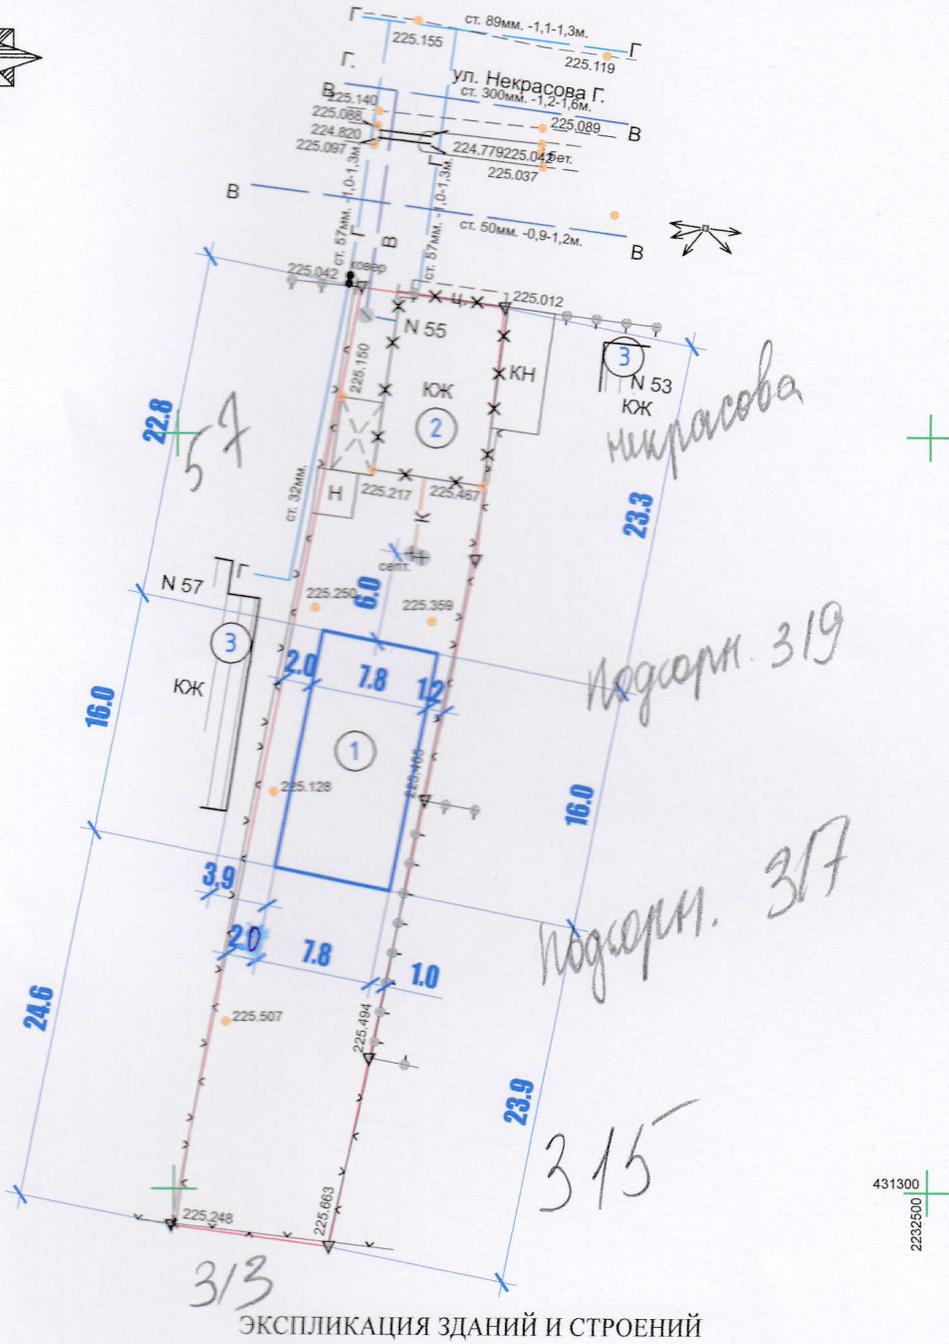


# Схема планировочной организации земельного участка

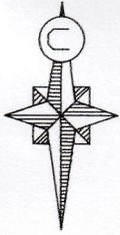

Номер	Наименование и обозначение	Этажность	Площадь застройки, м <sup>2</sup>	Строительный объем, м <sup>3</sup>					
1	Жилой дом (проектируемый)	1	124.8						
2	Жилой дом (под снос)	1							
3	Жилой дом (существующий)	1							
ПЗУ									
г.Майкоп, ул. Некрасова, 55									
Изм.	Кол.	Лист	№ док	Подпись	Дата	Стадия	Лист	Листов	
Разработал		Шаков		<i>[Signature]</i>					П
ГИП		Гладченко		<i>[Signature]</i>		ООО "АРТЕ-ПРОЕКТ" г. Майкоп			
Схема планировочной организации земельного участка									