


# Схема планировочной организации земельного участка

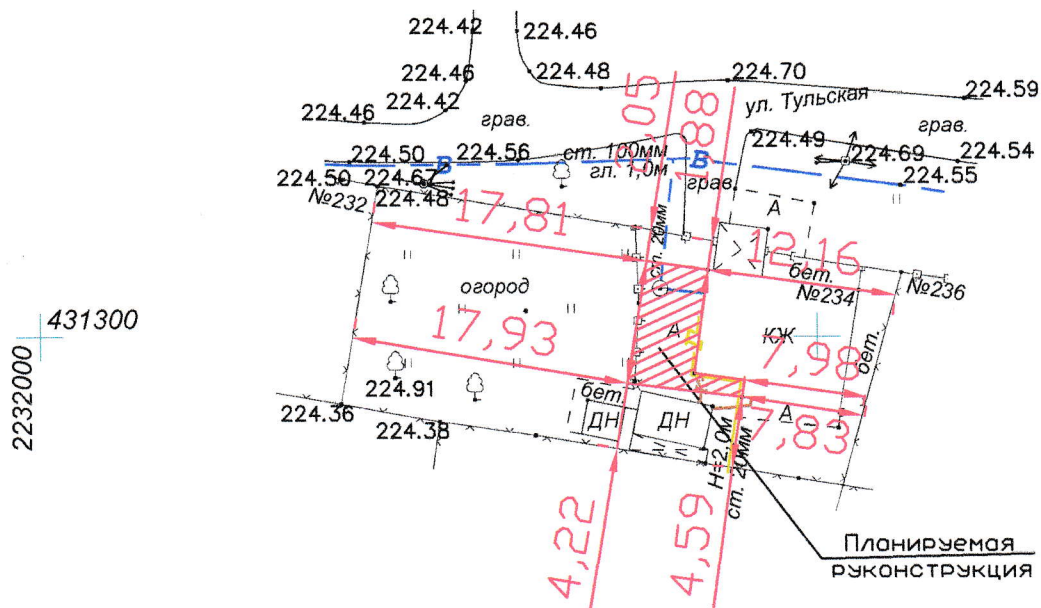

2232000  
431300

Взам. инв. N	
Подпись и дата	
Изм.	
Кол.уч.	
Лист	
№ док.	
Подпись	
Дата	
Выполнил	Панфилова
Проверил	Панфилов
Ине. N подл.	

СП

Республика Адыгея, город Майкоп, ул. Тульская, д. 234.

Заказчик: Трегубова Е.С.

Стадия

Лист

Листов

П

1

1

Масштаб 1:500

Индивидуальный предприниматель  
Панфилова Э.А.