


Экспликация:

- 1 - существующий гараж, переводимый в закусочную
- 2 - существующий жилой дом

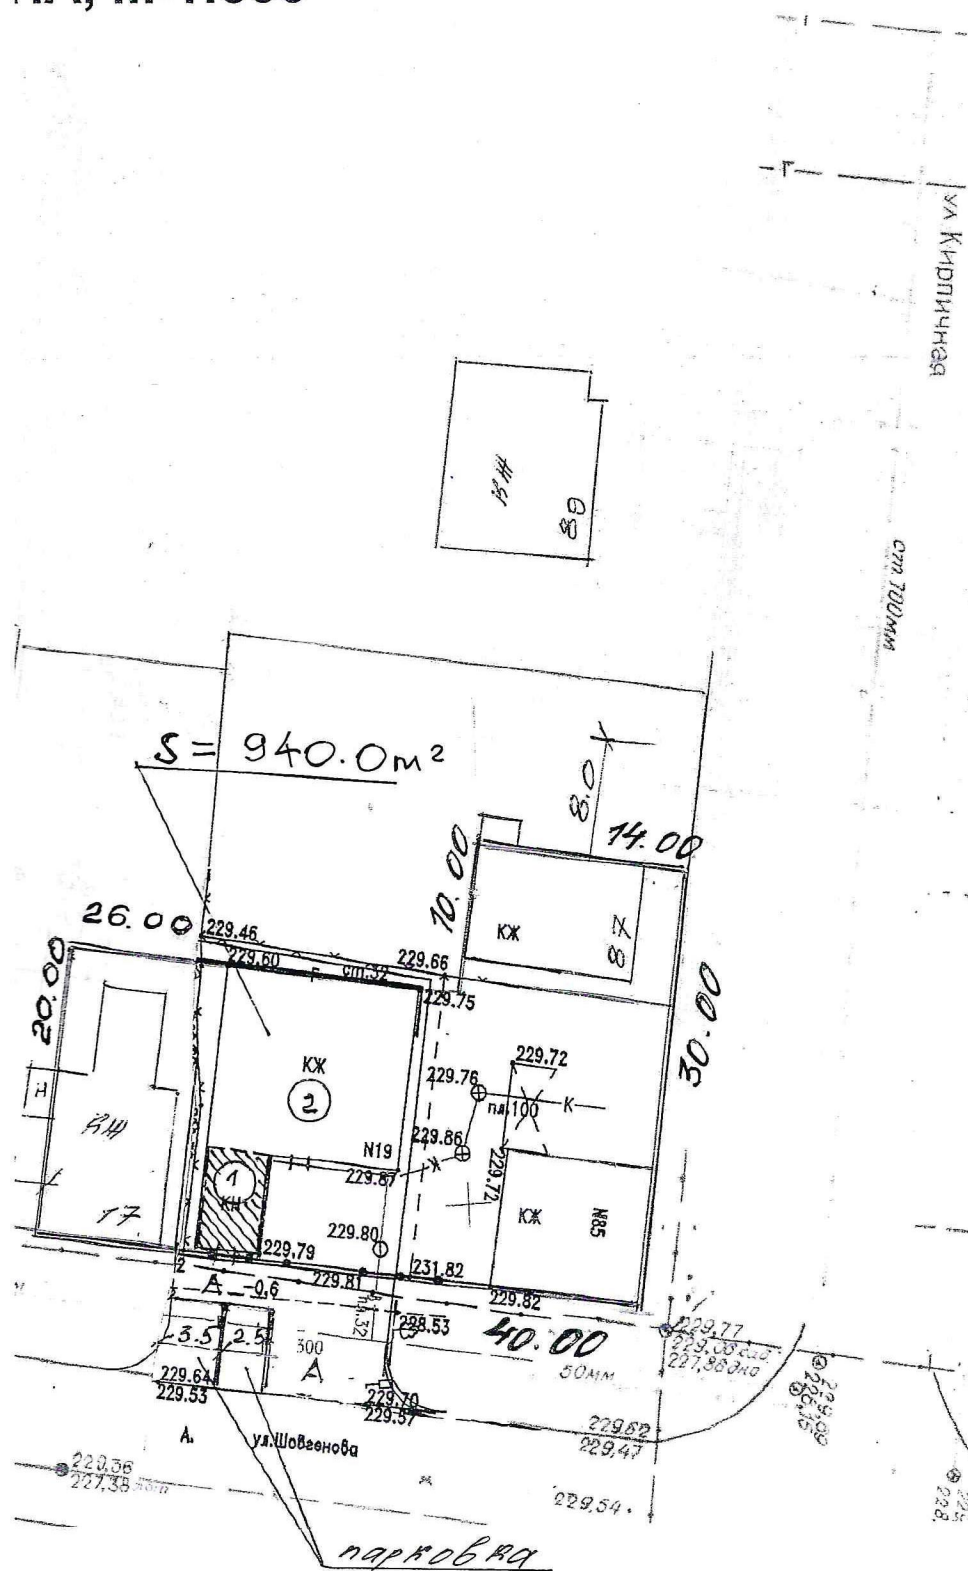

Заказчик: Тхагалегова Надежда Васильевна

гор. Майкоп, ул. Шовгенова, 19

| | | |
|----|---|---|
| TO | 1 | 1 |
|----|---|---|

Инженер **Калмыкова**

2020

схема генплана соответствия
техническому и градостроительному
регламенту

ООО
“АРХСТУДИО”