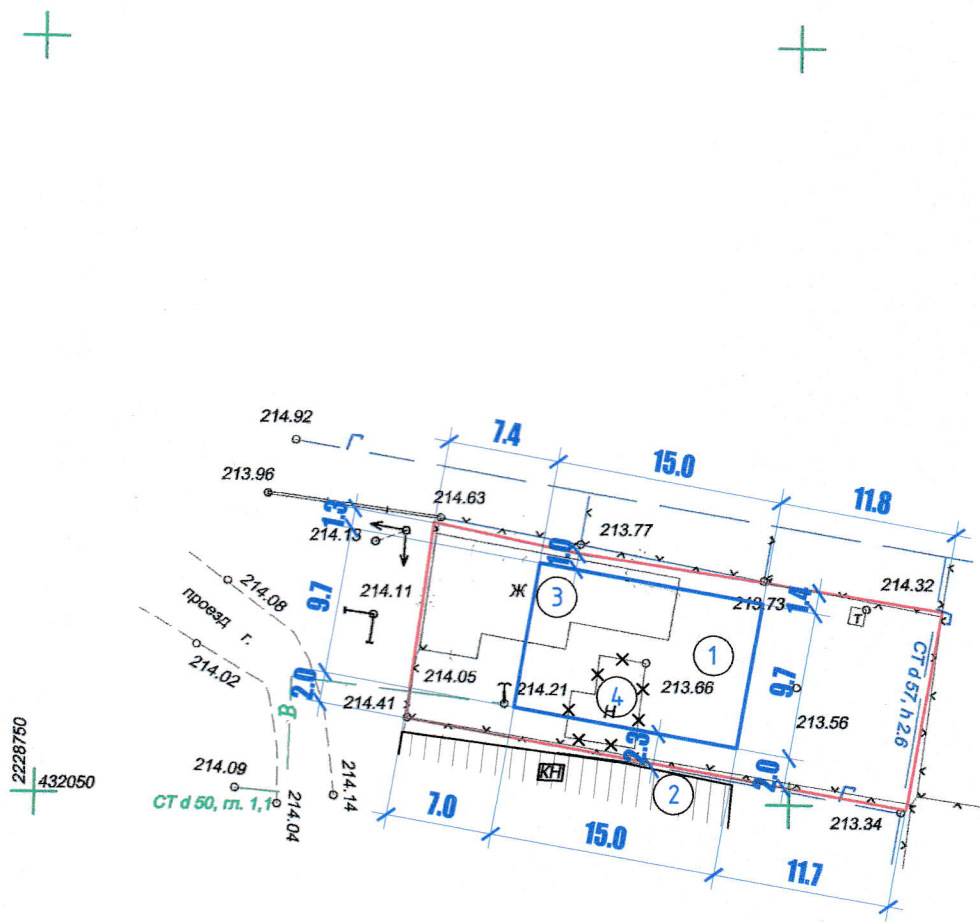

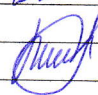


Схема планировочной
организации земельного участка



ЭКСПЛИКАЦИЯ ЗДАНИЙ И СТРОЕНИЙ

Номер	Наименование и обозначение					Этажность	Площадь застройки, м ²	Строительный объем, м				
1	Жилой дом (проектируемый)					1	145.5					
2	Хоз. постройка (существующая)					1						
3	Жилой дом (реконструируемый)					1						
4	Хоз. постройка (под снос)					1						
						ПЗУ						
						г.Майкоп, ул. Хакурате, 417						
Изм.	Кол.	Лист	№ док	Подпись	Дата				Стадия	Лист	Листов	
разработал		Шаков							П	1	1	
ИП		Гладченко				Схема планировочной организации земельного участка			ООО "АРТЕ-ПРОЕКТ" г. Майкоп			