


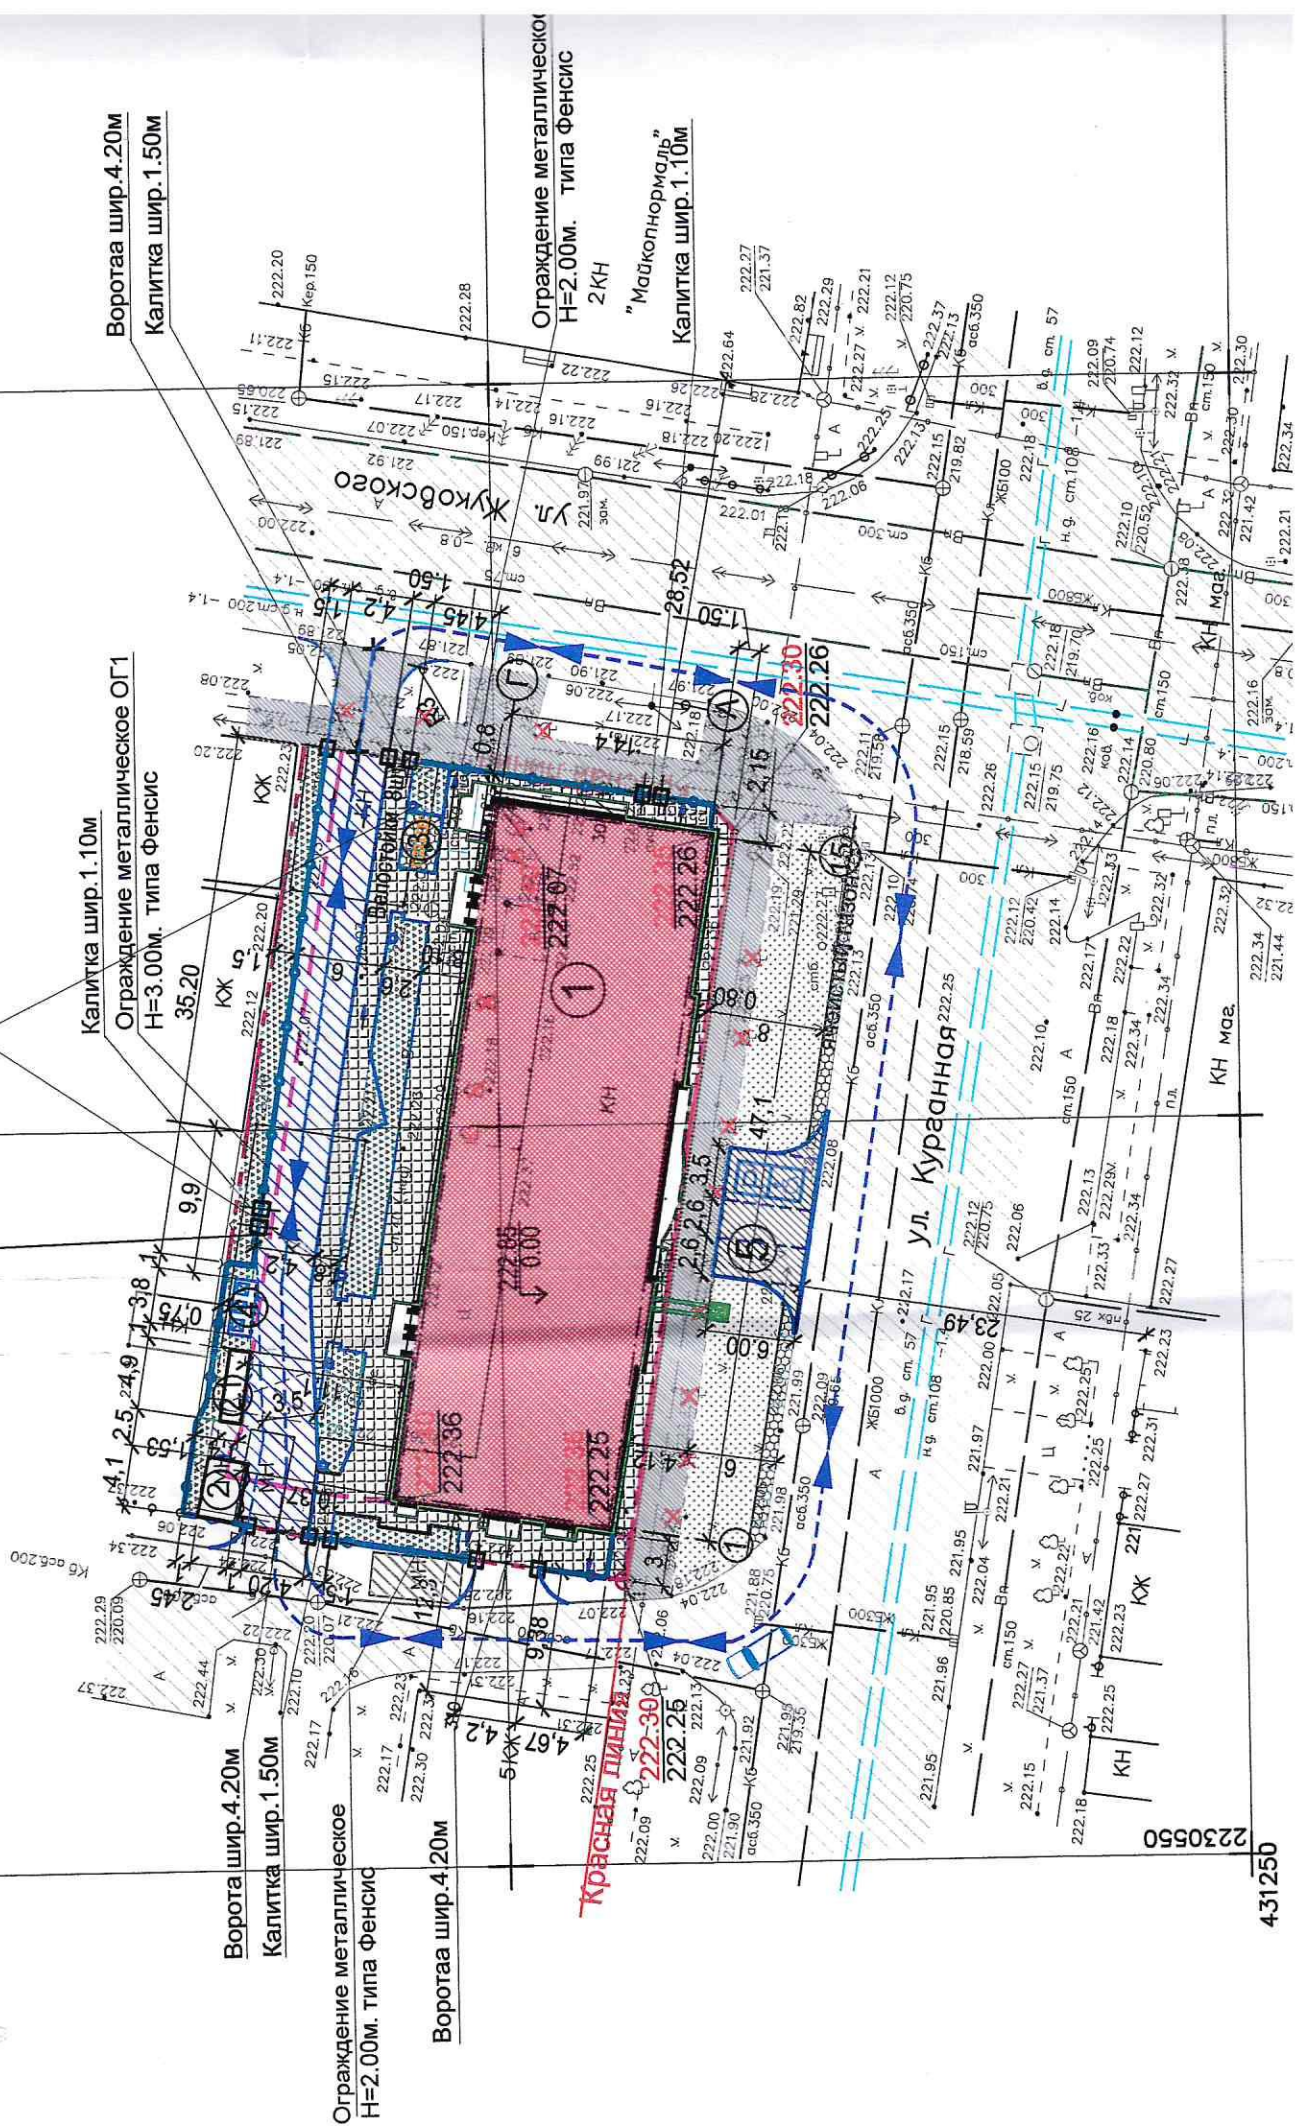

43125b



Опоры (парковые) освещения



Технико-экономические показатели
земельного участка с кадастровым номером 01:08:0507039:4

№ п/п	Наименование показателя	Ед. изм.	Кол-во
			В границах градплана
1	Площадь земельного участка	м ²	1562.00
2	Площадь застройки	м ²	798.74 780.80+17.94
3	Площадь твердых покрытий	м ²	571.06
4	Площадь озеленения	м ²	192.20
5	Процент озеленения по СанПиН 2.4.2.2821-10 с учетом устройства травяного покрытия площадок, без учета площади застройки)	%	25.18
6	Процент застройки	%	51.14
На территории благоустройства			
7	Площадь твердых покрытий	м ²	57.80

Ведомость жилых и общественных зданий и сооружений

номер на плане	Наименование и обозначение	Этажность	Количество			Площадь, м²				Строительный объем, м³	
			зданий	квартир	застройки		общая нормируемая		здания	всего	
				зда- ния	все- го	здания	всего	здания			всего
В границах участка											
1	Общежитие государст- венного университета	10	1	-	-	780.80	780.80	-	-	-	-
2	Площадка под БКТП Фундам.плита разм.2.7х4.1м	1	1	-	-	11.07	11.07	-	-	-	-
2.1	Площадка под БКТП Фундам.плита разм.1.4х4.9м	1	1	-	-	6.87	6.87				
3	Площадка для велостоянки	1	-	-	-	9.50	9.50				
4	Площадка для мусорных контейнеров	1	-	-	-	5.80	5.80	-	-	-	-
На территории благоустройства											
5	Парковка на 3м/места, в т.ч. 1 м/место для МГН	1	-	-	-	57.80	57.80	-	-	-	-

2230700

431250