


Схема планировочной организации земельного участка
с обозначением места размещения жилого дома
по адресу: г. Майкоп, п. Западный, ул. Покровская 110

M1:500

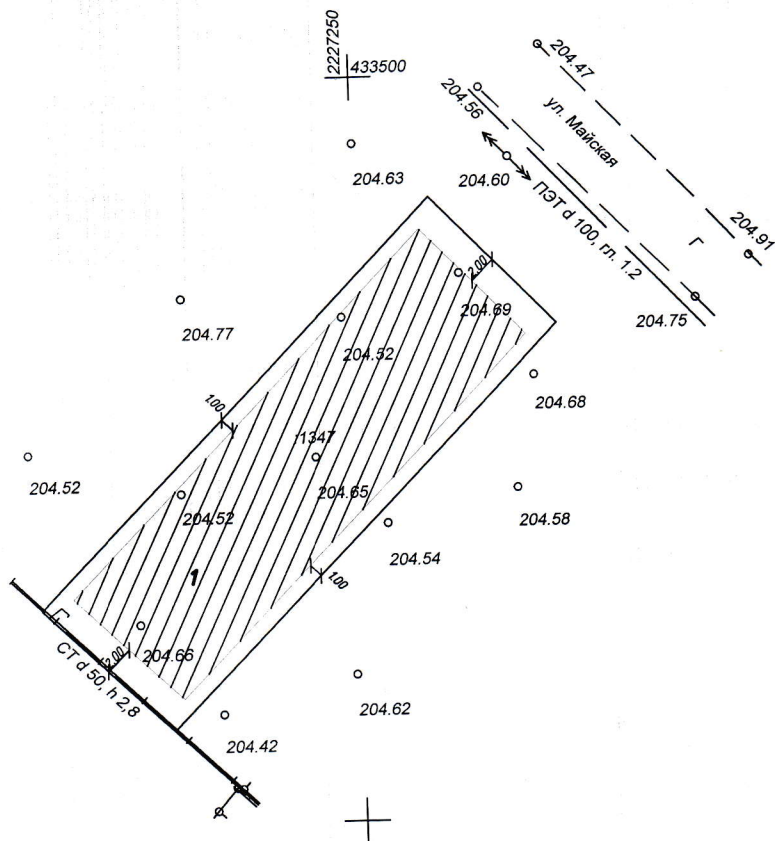

Экспликация

1. Планируемое размещение жилого дома

						Объект: "Земельный участок по адресу: г. Майкоп, п. Западный, ул. Покровская, 110, кадастровый номер 01:08:1109008:1347"		
Изм.	Кол. уч.	Лист	№ док.	Подп.	Дата	Стадия	Лист	Листов
Выполнил:		Цева			07.2020	п	1	1
						г.Майкоп		