


Схема планировочной организации земельного участка  
с обозначением места размещения жилого дома  
по адресу: г. Майкоп, п. Западный, ул. Покровская 110А

M1:500

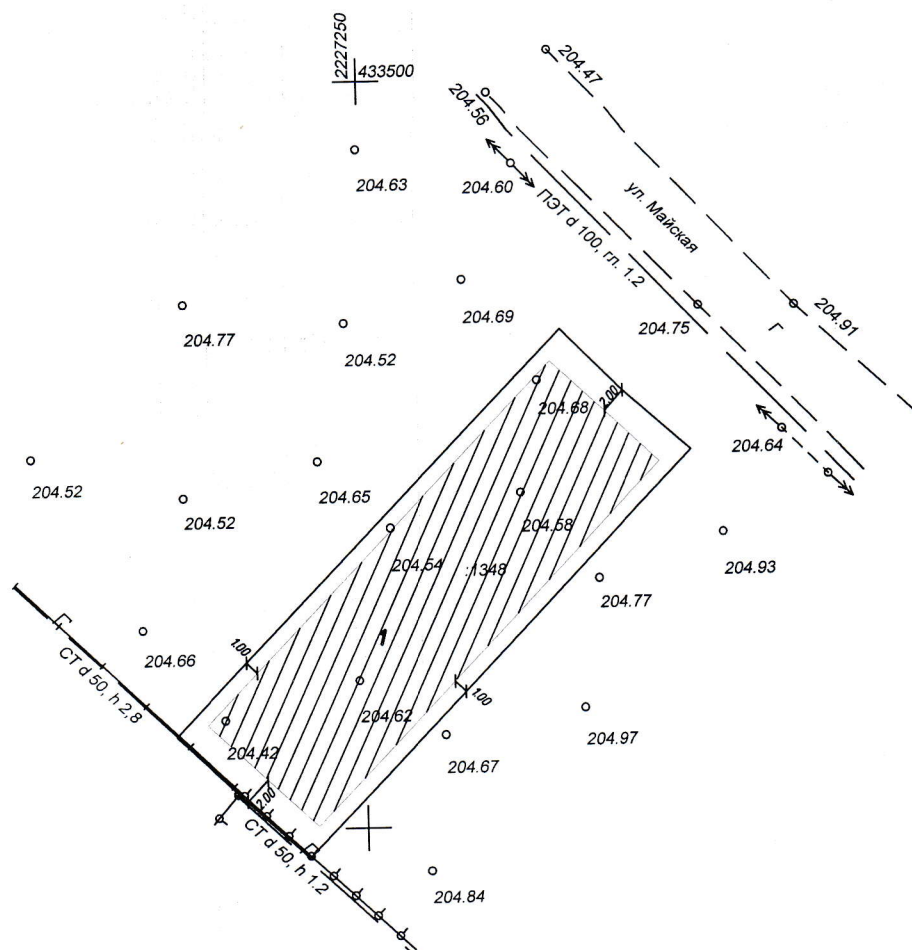

Экспликация

1. Планируемое размещение жилого дома

						Объект: "Земельный участок по адресу: г. Майкоп, п. Западный, ул. Покровская, 110А, кадастровый номер 01:08:1109008:1348"		
Изм.	Кол. уч.	Лист	№ док.	Подп.	Дата			
Выполнил:	Цыба				07.2020	Стадия	Лист	Листов
						п	1	1
						г.Майкоп		