


Схема планировочной организации земельного участка  
с кадастровым номером 01:08:0202007:44, расположенного по адресу:  
Республика Адыгея, г.Майкоп, х.Гавердовский, ул.Славянская, 17

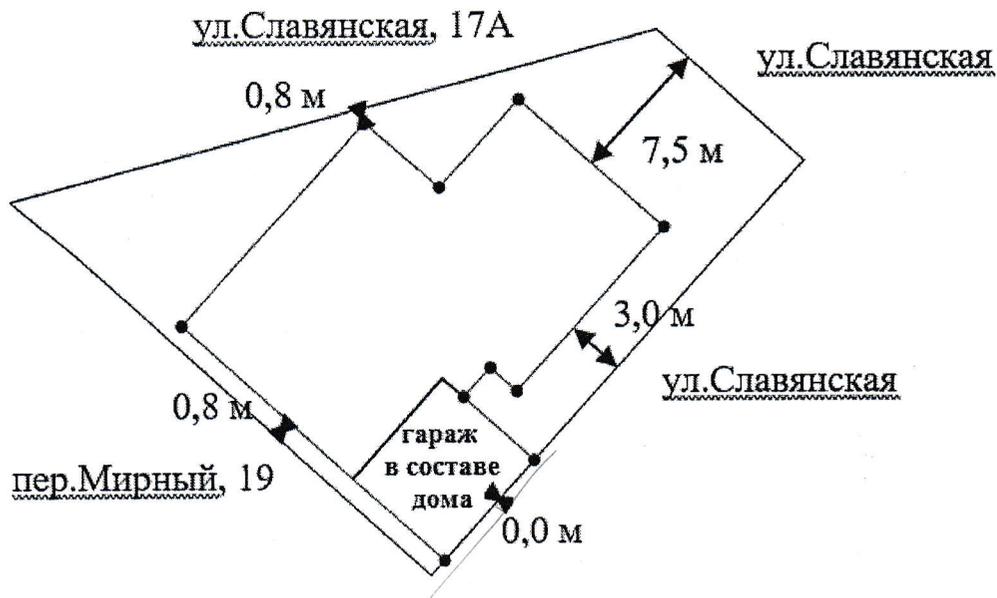

Масштаб 1:500

Технико-экономические показатели:

Площадь участка	548 кв.м.
Площадь застройки	285 кв.м.
Процент застройки в границах земельного участка	52,0%
Количество надземных этажей	1
Высота	5
Сведения об отступах от границ земельного участка	от красной линии по ул.Славянская до гаража в составе дома - 0,0 м, от красной линии по ул.Славянская до дома - 3,0 м, от границ з/у по пер. Мирный, 19 - 0,8 м, от границы з/у по ул.Славянская, 17А - 0,8 м, от оставшейся границы з/у - 7,5 м

Застройщик

Цева Ц.Т.