



С

Схема планировочной организации

М 1:500

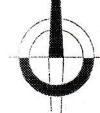

Ю

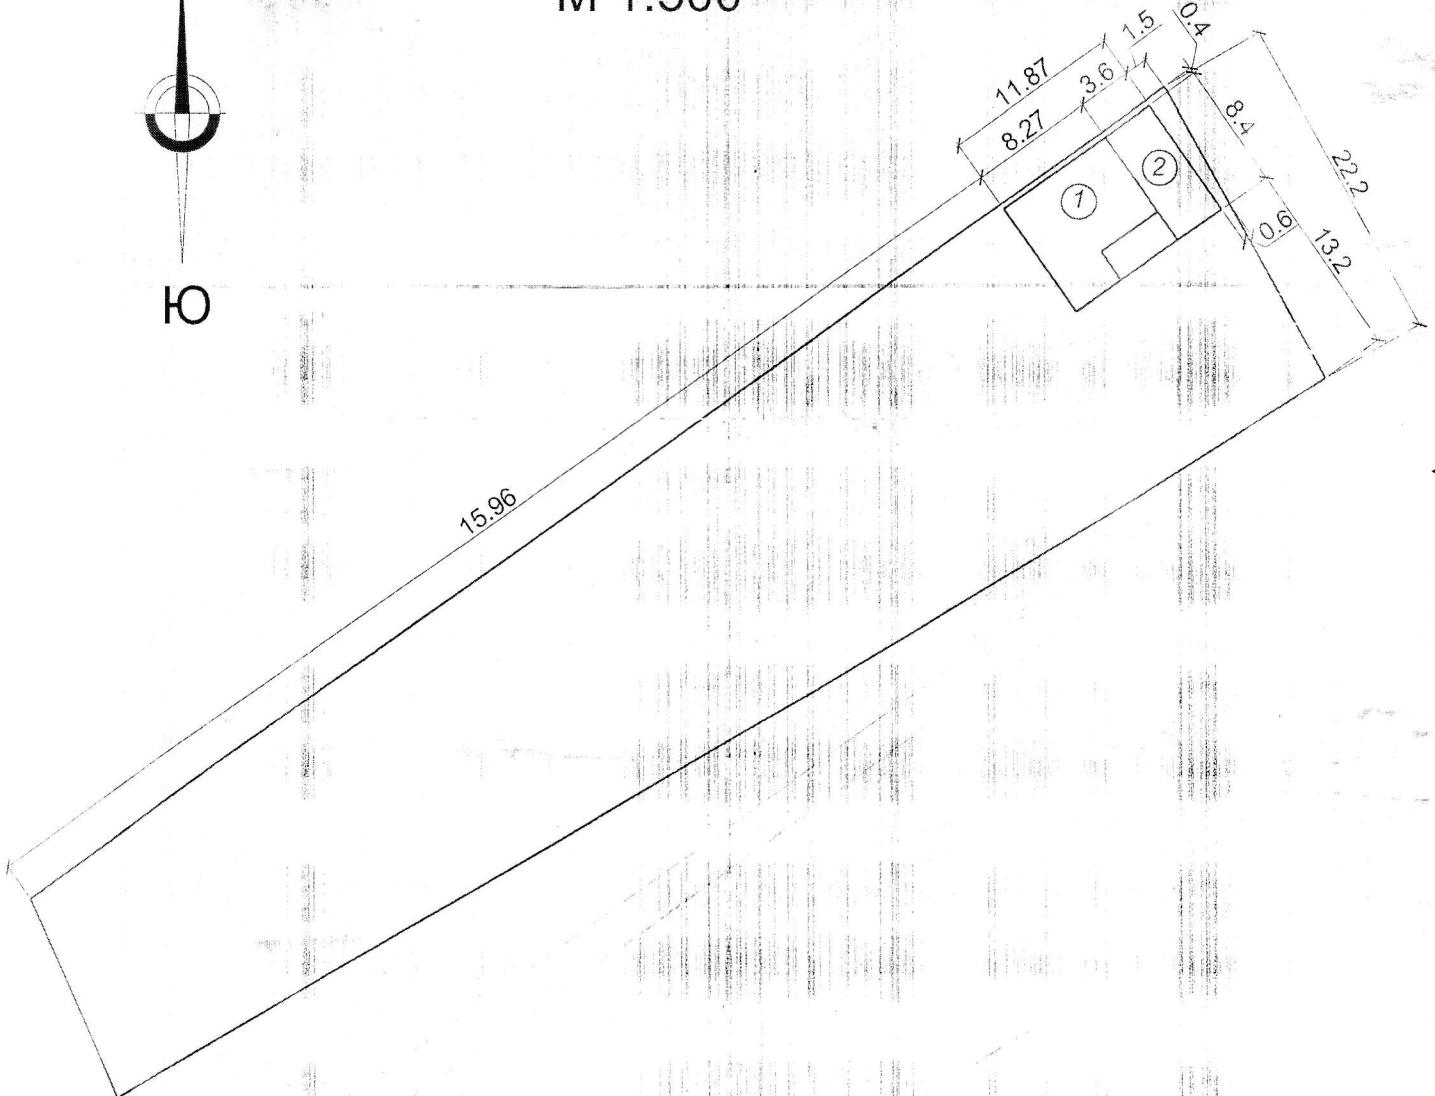

**КОПИЯ
ВЕРНА**

*копия верна, оригинал на хранении
у Чайковской Е.В. 03.11.2020.*

Адрес земельного участка; г. Майкоп, ст. Ханская, ул. Приречная, 9

Заказчик: Чайковская Е.В.

Индивидуальный жилой дом размером 11.27м x 8.4м., этажность-1,
в том числе- пристраиваемая часть - 3.6м x 8.4м., этажность - 1

УСЛОВНЫЕ ОБОЗНАЧЕНИЯ

Граница земельного участка

ЭКСПЛИКАЦИЯ

Номер п-п	Наименование	Примечание
1	Индивидуальный жилой дом	Существующий, подлежит реконструкции
2	Пристраиваемая часть к жилому дому	Проектируемая