


Схема планировочной
организации земельного участка

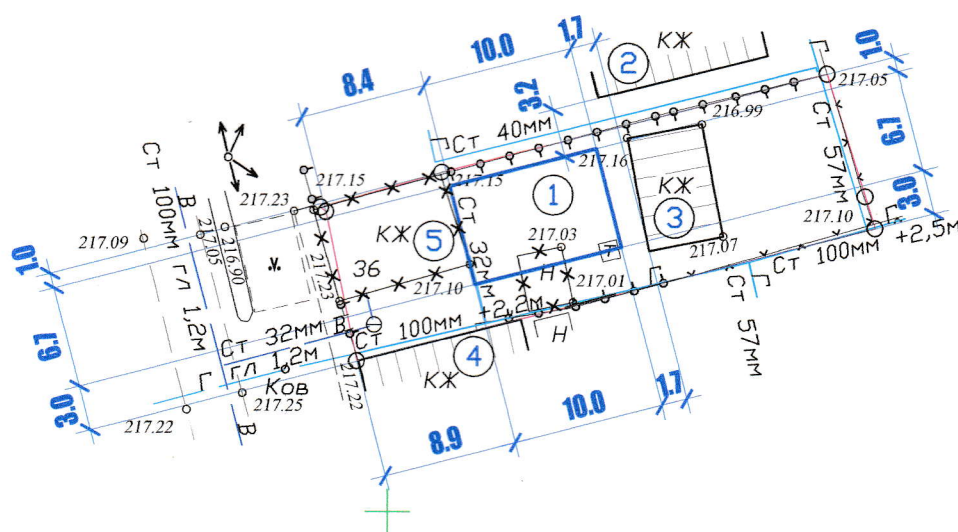


429350

2228350

ЭКСПЛИКАЦИЯ ЗДАНИЙ И СТРОЕНИЙ

Номер	Наименование и обозначение	Этажность	Площадь застройки, м ²	Строительный объем, м ³
1	Жилой дом (проектируемый)	1	67.0	
2	Жилой дом (существующий)	1		
3	Жилой дом (существующий)	1		
4	Жилой дом (существующий)	1		
5	Жилой дом (под снос)	1		

						ПЗУ
						г. Майкоп, ул. Островского, д. 36

И. Ф. О.	Кол.	Лист	№ док	Подпись	Дата
работал		Шаков			
П		Гладченко			

	Стадия	Лист	Листов
	П	1	1

Схема планировочной организации земельного участка	ООО "АРТЕ-ПРОЕКТ" г. Майкоп
---	--------------------------------