
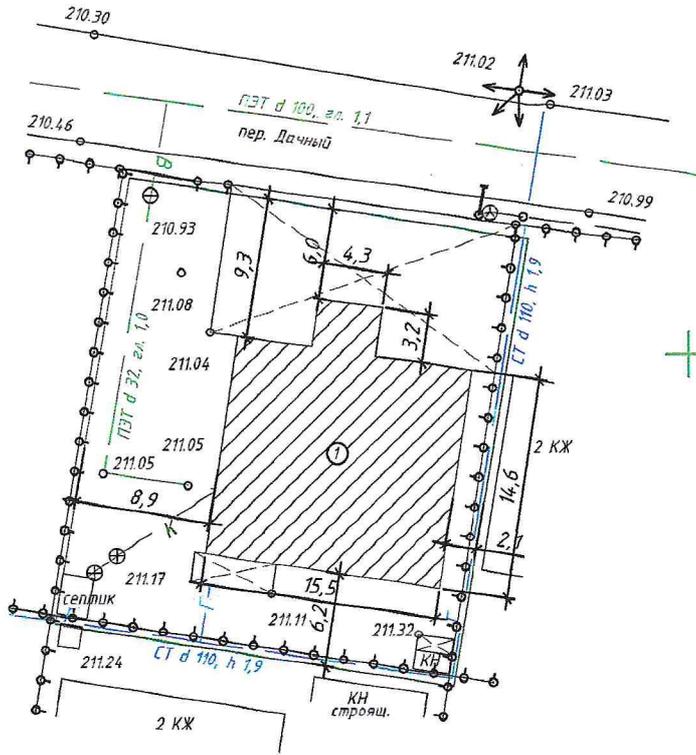


Схема планировочной организации земельного участка  
М 1:500

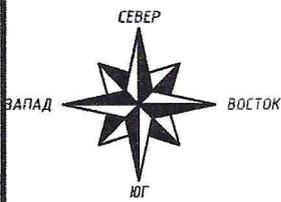

**СОГЛАСОВАНО**  
АО «Газпром газораспределение Майкоп»  
Служба наружных газопроводов  
подпись: *[Signature]* Ф.И.О. *Майковская*  
«27» 07 2020 г.

При условии соблюдения  
зона в себестоимом  
исполнении.  
С соблюдением всех  
правил СП 62.1333.2012.

Экспликация зданий и сооружений

1 планируемый жилой дом (S застр=240.7 м<sup>2</sup>);

Технико-экономические показатели

№ п/п	Наименование	Ед. изм.	Площадь
1	Площадь земельного участка	кв.м.	796,0
2	Площадь застройки	кв.м.	240,7
3	Процент застройки	%	30,2
4	Количество этажей	эт.	1,0
5	Высота здания	м.	3,5

					Объект: "Индивидуальный жилой дом по адресу: г. Майкоп, пер. Дачный, 11"				
Изм.	Кол.уч.	Лист	№ док.	Подп.	Дата	Заказчик: Чич А.М.	Стадия	Лист	Листов
Гип		Гутов Д.А.					Р	1	1
Разраб.		Гутов А.Д.				Схема планировочной организации земельного участка	ИП Гутов Д.А.		