
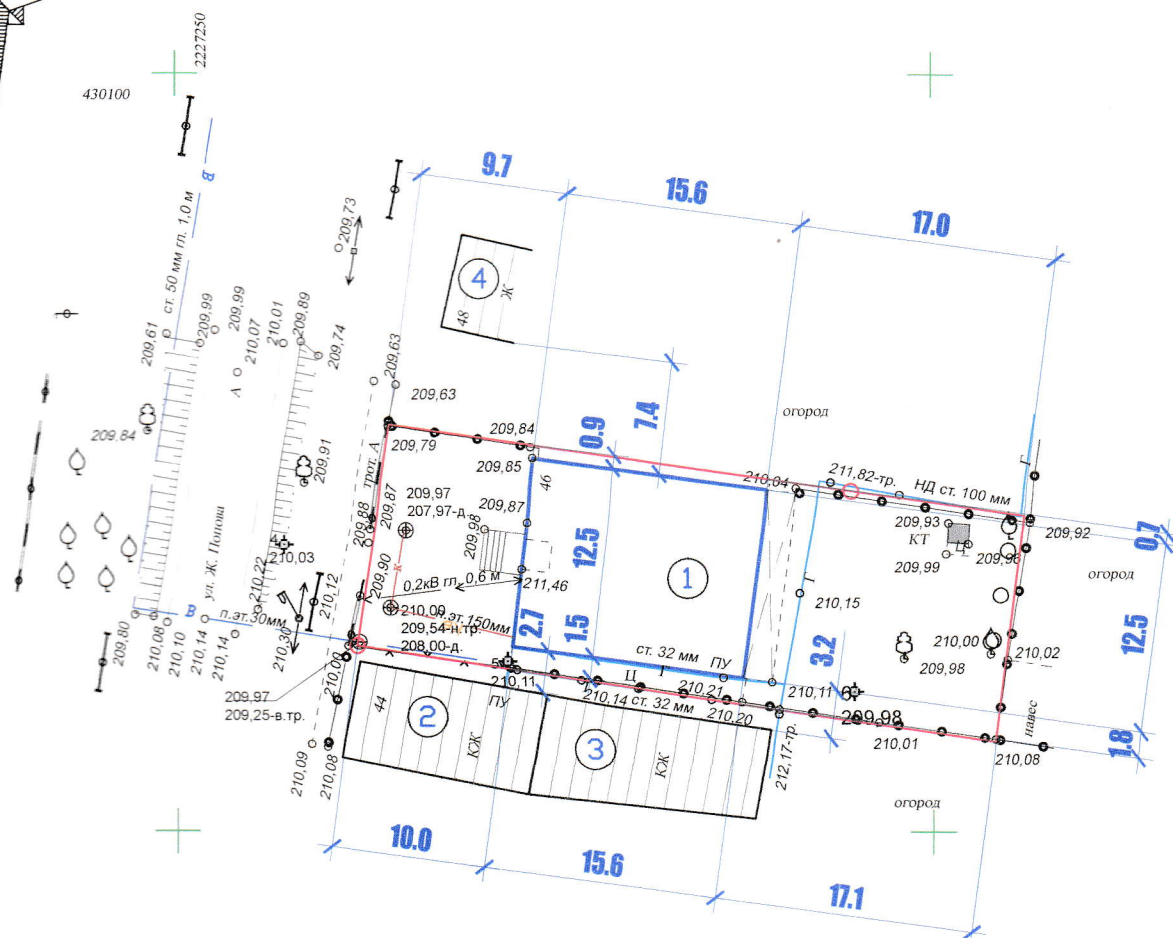



Схема планировочной организации земельного участка

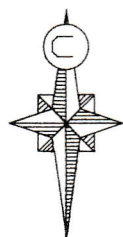

ЭКСПЛИКАЦИЯ ЗДАНИЙ И СТРОЕНИЙ

Номер		Наименование и обозначение				Этажность	Площадь застройки, м ²	Строительный объем, м ³			
1		Жилой дом (проектируемый)				1	195.00				
2		Жилой дом (существующий)				1					
3		Жилой дом (существующий)				1					
4		Жилой дом (существующий)				1					
						ПЗУ г. Майкоп, ул. Ж. Попова, 46					
Изм.	Кол.	Лист	№ док	Подпись	Дата				Стадия	Лист	Листов
Разработал		Шаков							П	1	1
ГИП		Гладченко									
						Схема планировочной организации земельного участка			ООО "АРТЕ-ПРОЕКТ" г. Майкоп		